

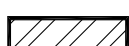
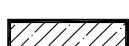


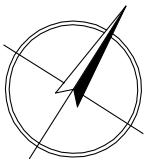


LEGENDA MÍSTNOSTÍ

ČÍS.M.	ÚČEL MÍSTNOSTI	PODLAH. PLOCHA m ²	PODLAHA	STĚNY	STROP	POZNÁMKY
0.1	SCHODIŠTĚ DO 1.PP	3,74	keramická dlažba	štuková omítka	štuková omítka	
0.2	CHODBA	3,28	keramická dlažba	štuková omítka	štuková omítka	
0.3	PRÁDELNA + KOTELNA	11,16	keramická dlažba	štuková omítka	štuková omítka	

LEGENDA MATERIÁLŮ:

-  ZDIVO STÁVAJÍCÍ Z PÁLENÝCH CIHEL
-  ZDIVO NOVÉ PŘÍČKOVÉ Z KERAMICKÝCH TVÁRNIC POROTHERM 11,5P+D, 6,5P+D
-  ZDIVO NOVÉ NOSNÉ TL. 300MM, 240MM Z KERAMICKÝCH TVÁRNIC POROTHERM 30P+D, 24P+D
-  ŽELEZOBETONOVÁ NOSNÁ KONSTRUKCE
-  OCELOVÁ NOSNÁ KONSTRUKCE
-  OBVODOVÉ ZATEPLENÍ TL.80MM



ODPOVĚDNÝ PROJEKTANT PROFESE
NÁVRH, VYPRACOVÁNÍ PROFESE

INDEX	PARÉ ČÍSLO	AUTORIZOVANO
E_1		
ČÍSLO REVIZE		
DATUM REVIZE		
HLAVNÍ INŽENÝR PROJEKTU	Ing. PETR BENEDIKT	
ARCHITEKTONICKÉ ŘEŠENÍ	Ing. arch. R. HUSÁR, Ing. arch. T. SITAR, Ing. P. BENEDIKT	
ODPOVĚDNÝ PROJEKTANT ČÁSTI	Ing. ZUZANA SKURČÁKOVÁ, JAN KUTÁLEK	
VYPRACOVAL	Ing. ZUZANA SKURČÁKOVÁ, JAN KUTÁLEK	

KOORDINACE

REKONSTRUKCE RODINNÉHO DOMU
HUTAŘOVA 6, BRNO

NAVRHOVANÝ STAV

OBSAH

PŮDORYS 1.PP

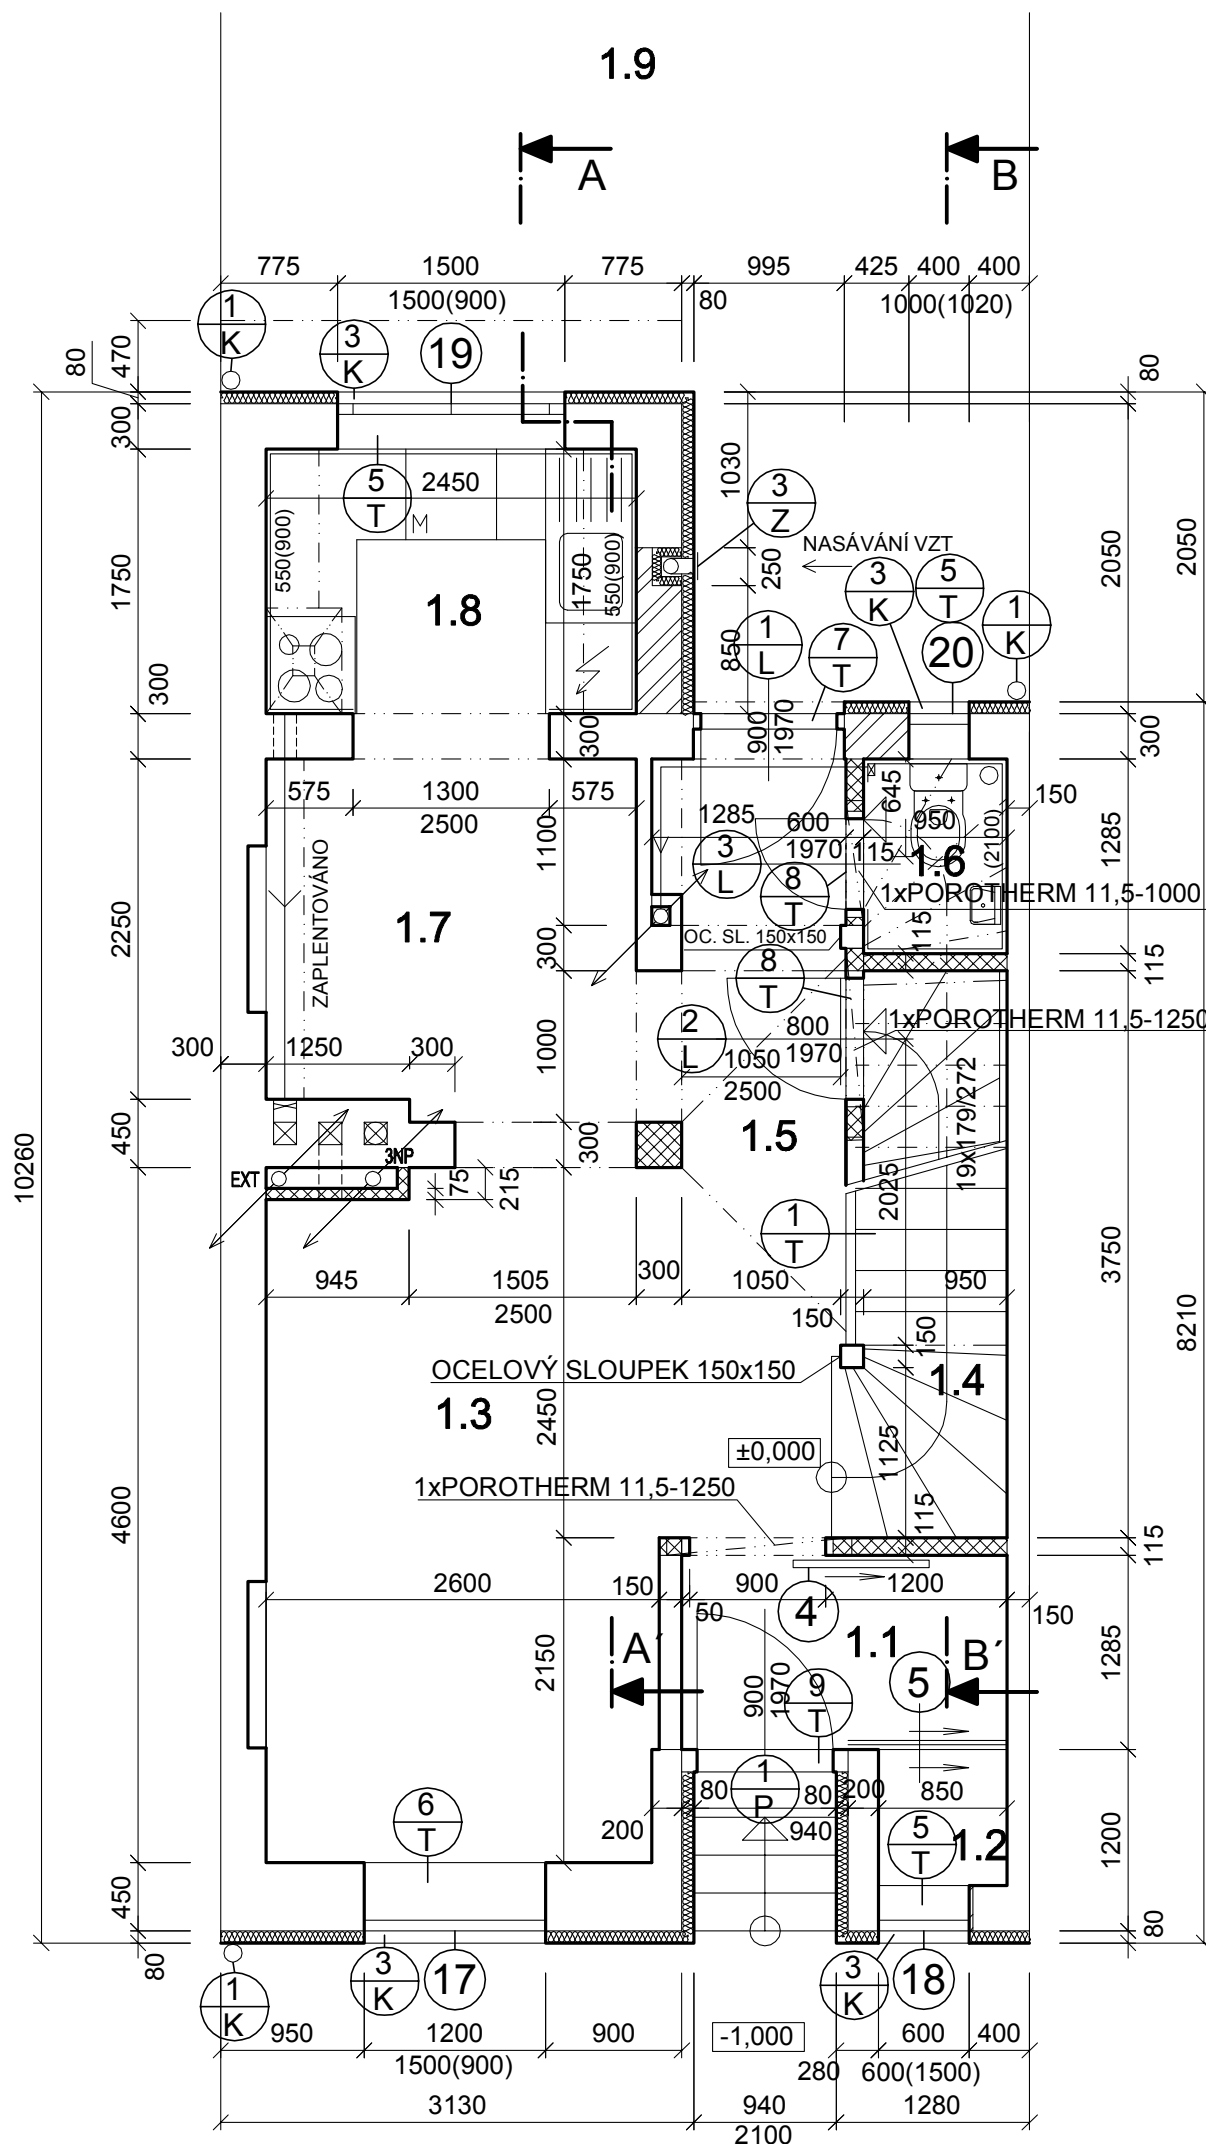
ONEX SPOL. S R.O.
ARCHITEKTURA, KONSTRUKCE, DESIGN, INTERIERY
ZÁHŘEBSKÁ 19/317, 120 00, PRAHA 2 - VINOHRADY
TEL: 222 52 13 88 FAX: 222 52 26 65

INVESTOR Ing. J. KUBÍČEK
DATUM 8/2006
FORMÁT A4 2
ČÍSLO ZAKÁZKY 06H023
STUPEŇ DOKUMENTACE PROVÁDĚCÍ PROJEKT
NÁZEV DIG. SOUBORU ---
ČÁST PROJEKTU STAVEBNÍ A ARCHITEKTONICKÁ ČÁST

MĚŘÍTKO ČÍSLO VÝKRESU

1:50


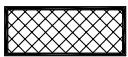


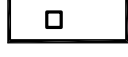
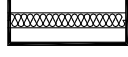
E.07

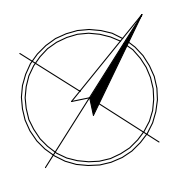


LEGENDA MÍSTNOSTÍ

Čís.M.	ÚČEL MÍSTNOSTI	PODLAH. PLOCHA m ²	PODLAHA	STĚNY	STROP	POZNÁMKY
1.1	ZÁDVEŘÍ	2,76	keramická dlažba	štuková omítka	SDK podhled	
1.2	SKLAD	0,77	keramická dlažba	štuková omítka	SDK podhled	
1.3	OBÝVACÍ POKOJ	12,11	palubky	štuková omítka	SDK podhled	podlahové vytápění
1.4	SCHODIŠTĚ DO 2.NP	5,41	dřevěné prvky	štuková omítka	dřevěné prvky	
1.5	CHODBA	5,75	keramická dlažba	štuková omítka	SDK podhled	
1.6	WC	1,22	keramická dlažba	bálinový obklad	SDK podhled	
1.7	JÍDELNA	5,74	keramická dlažba	štuková omítka	SDK podhled	
1.8	KUCHYNĚ	4,29	keramická dlažba	štuková omítka	SDK podhled	podlahové vytápění
1.9	DVOREK	18,57	dlažba venkovní	modif. zateplení		

LEGENDA MATERIÁLŮ:

-  ZDIVO STÁVAJÍCÍ Z PÁLENÝCH CIHEL
-  ZDIVO NOVÉ PŘÍČKOVÉ Z KERAMICKÝCH TVÁRNIC POROTHERM 11,5P+D, 6,5P+D
-  ZDIVO NOVÉ NOSNÉ TL. 300MM, 240MM Z KERAMICKÝCH TVÁRNIC POROTHERM 30P+D, 24P+D
-  ŽELEZOBETONOVÁ NOSNÁ KONSTRUKCE
-  OCELOVÁ NOSNÁ KONSTRUKCE
-  OBVODOVÉ ZATEPLENÍ TL.80MM



ODPOVĚDNÝ PROJEKTANT PROFESE
NÁVRH, VYPRACOVÁNÍ PROFESE

INDEX	E_1	PARÉ ČÍSLO	AUTORIZOVANO
ČÍSLO REVIZE			
DATUM REVIZE			
HLAVNÍ INŽENÝR PROJEKTU	Ing. PETR BENEDIKT		
ARCHITEKTONICKÉ ŘEŠENÍ	Ing. arch. R. HUSÁR, Ing. arch. T. SITAR, Ing. P. BENEDIKT		
ODPOVĚDNÝ PROJEKTANT ČÁSTI	Ing. ZUZANA SKURČÁKOVÁ, JAN KUTÁLEK		
VYPRACOVAL	Ing. ZUZANA SKURČÁKOVÁ, JAN KUTÁLEK		
KOORDINACE			

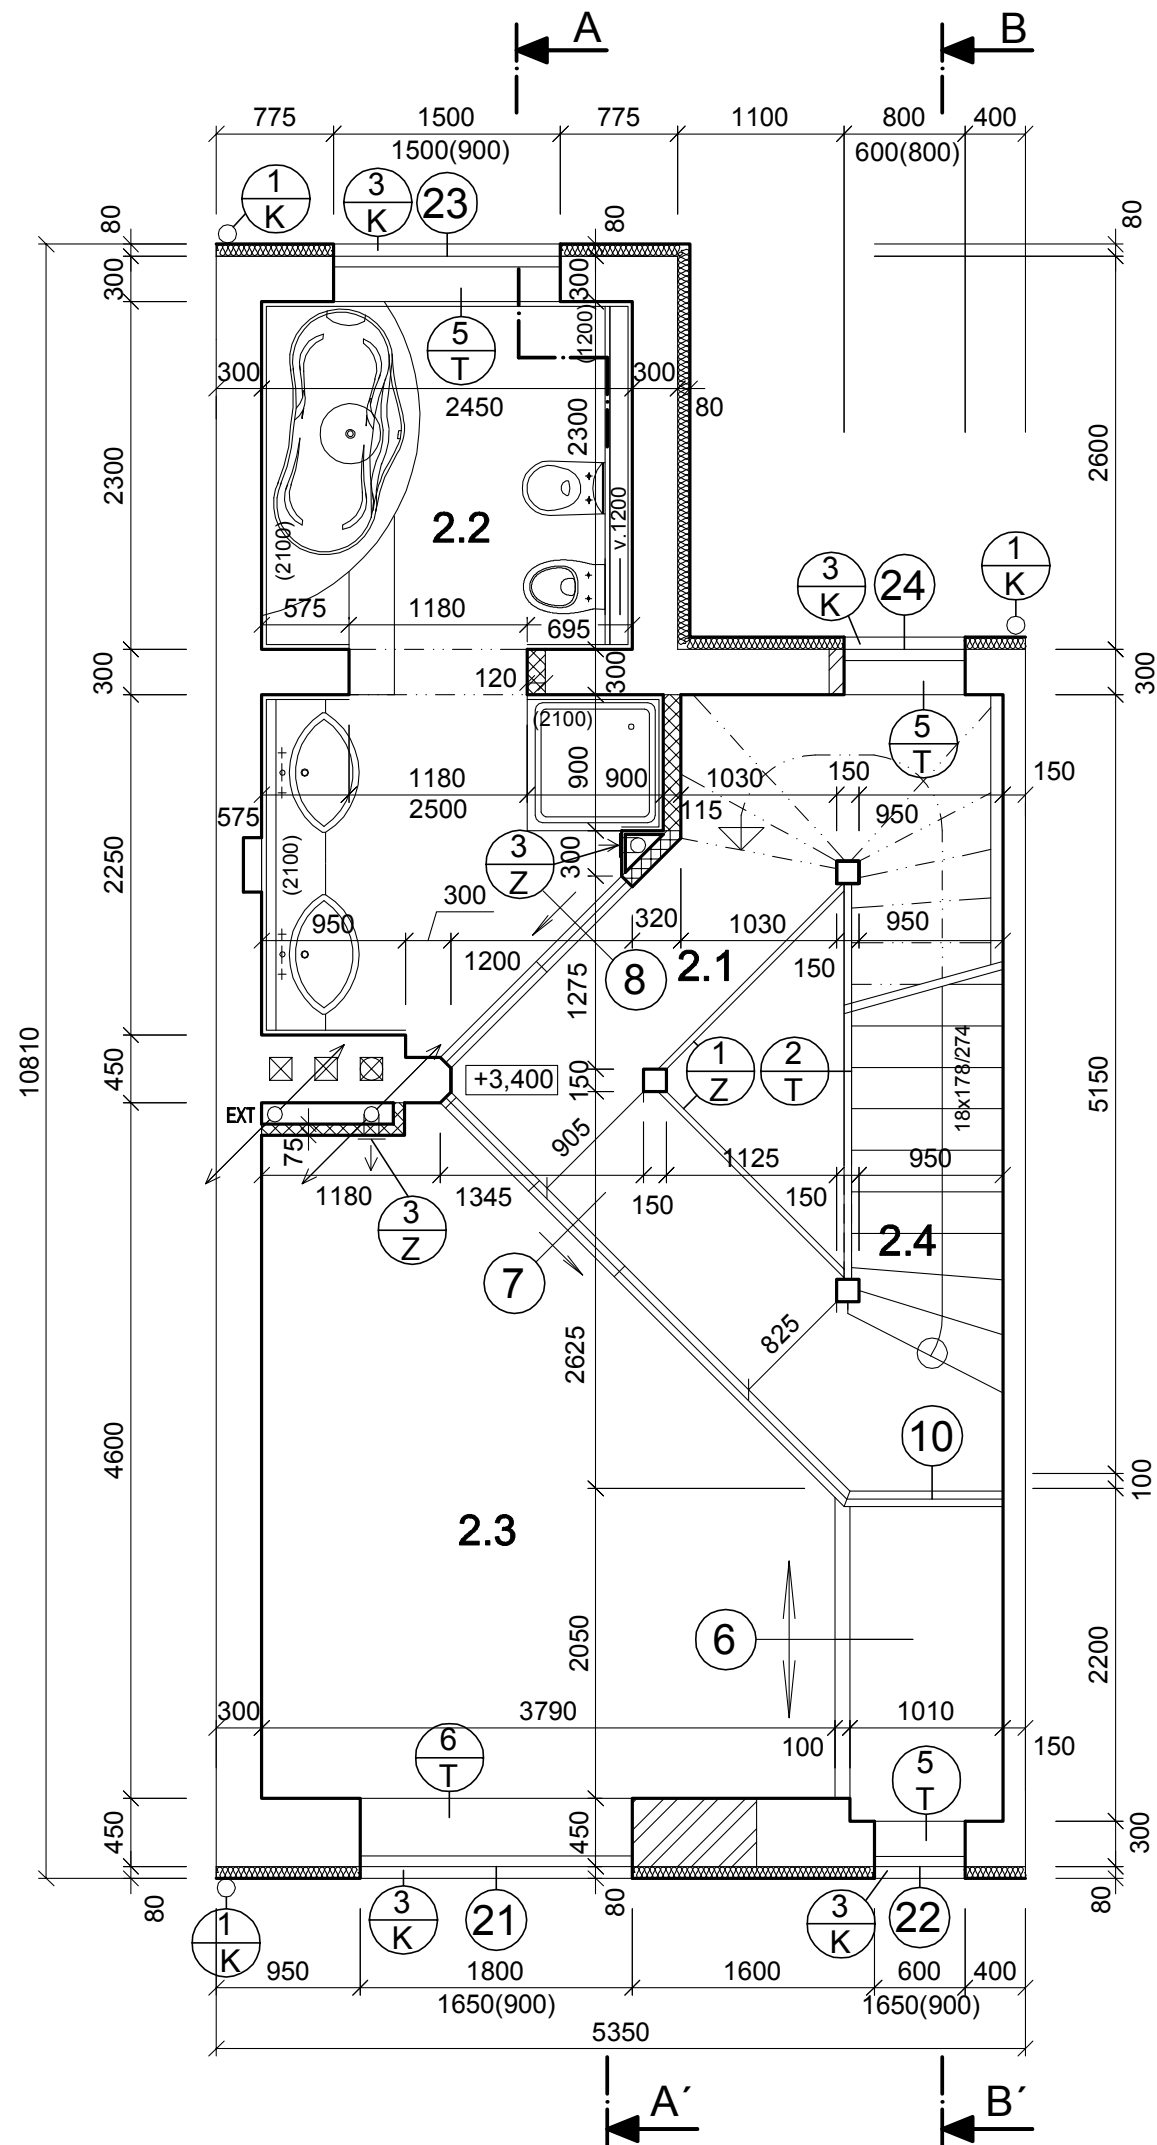
ONEX SPOL. S R.O.
ARCHITEKTURA, KONSTRUKCE, DESIGN, INTERIERY
ZÁHŘEBSKÁ 19/317, 120 00, PRAHA 2 – VINOHRADY
TEL: 222 52 13 88 FAX: 222 52 26 65

REKONSTRUKCE RODINNÉHO DOMU
HUTAŘOVA 6, BRNO
NAVRHOVANÝ STAV

INVESTOR	Ing. J. KUBIČEK
DATUM	8/2006
FORMÁT A4	2
ČÍSLO ZAKÁZKY	06H023
STUPEŇ DOKUMENTACE	PROVÁDĚCÍ PROJEKT
NÁZEV DIG. SOUBORU	---
ČÁST PROJEKTU	STAVEBNÍ A ARCHITEKTONICKÁ ČÁST

PŮDORYS 1.NP


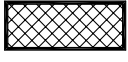
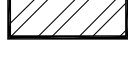
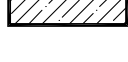
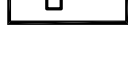
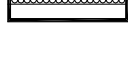
MĚŘÍTKO 1:50
ČÍSLO VÝKRESU **E.08**

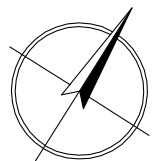


LEGENDA MÍSTNOSTÍ

ČÍS.M.	ÚČEL MÍSTNOSTI	PODLAH. PLOCHA m2	PODLAHA	STĚNY	STROP	POZNÁMKY
2.1	GALERIE	5,71	palubky	štuková omítka	SDK podhled	
2.2	KOUPELNA	11,10	keramická dlažba	štuková omítka	SDK podhled	podlahové topení
2.3	LOŽNICE	15,91	palubky	štuková omítka	SDK podhled	
2.4	SCHODIŠTĚ DO PODKROVÍ	5,54	dřevěné prvky	štuková omítka	dřevěné prvky	

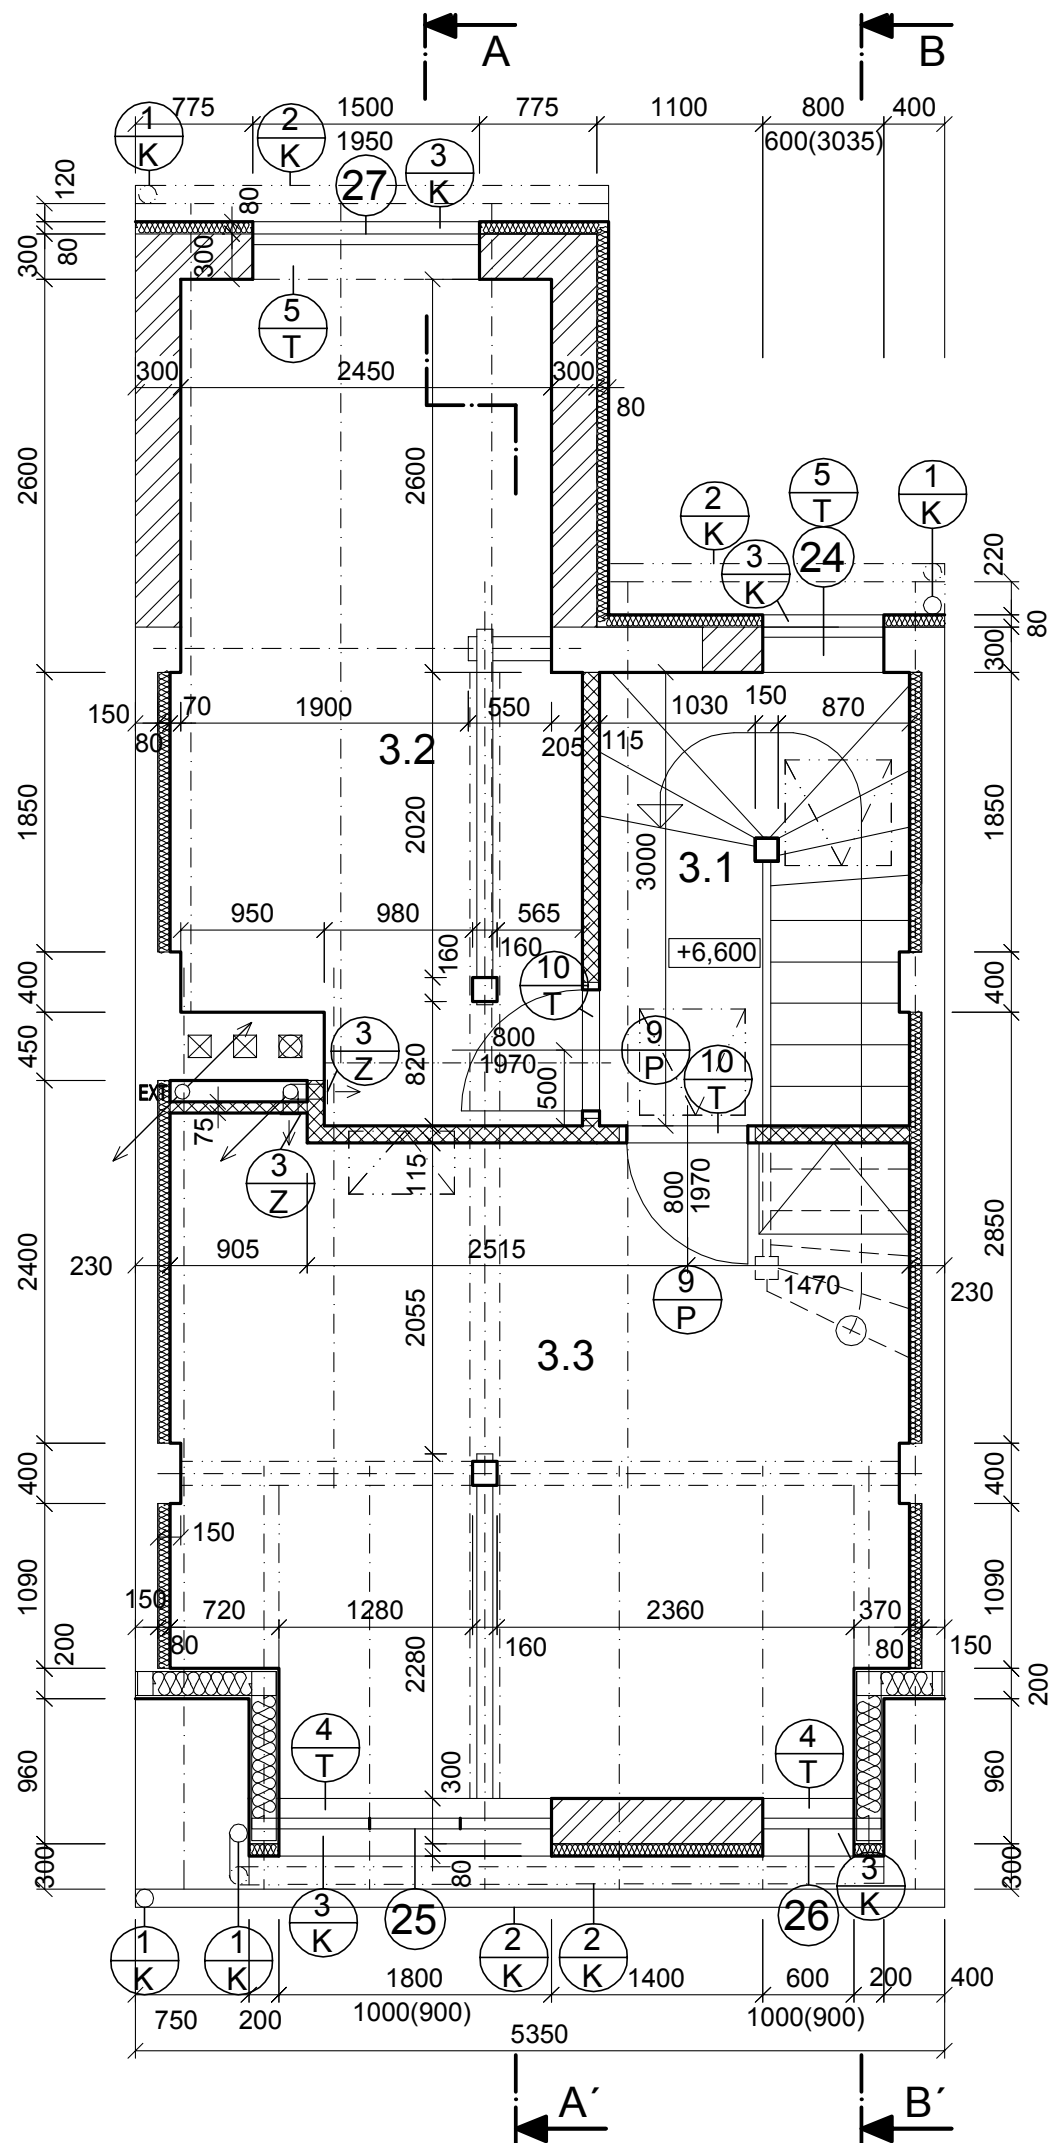
LEGENDA MATERIÁLŮ:

-  ZDIVO STÁVAJÍCÍ Z PÁLENÝCH CIHEL
-  ZDIVO NOVÉ PŘÍČKOVÉ Z KERAMICKÝCH TVÁRNIC POROTHERM 11,5P+D, 6,5P+D
-  ZDIVO NOVÉ NOSNÉ TL. 300MM, 240MM Z KERAMICKÝCH TVÁRNIC POROTHERM 30P+D, 24P+D
-  ŽELEZOBETONOVÁ NOSNÁ KONSTRUKCE
-  OCELOVÁ NOSNÁ KONSTRUKCE
-  OBVODOVÉ ZATEPLENÍ TL.80MM



ODPOVĚDNÝ PROJEKTANT PROFESE
NÁVRH, VYPRACOVÁNÍ PROFESE





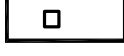
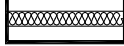
INDEX	PARÉ ČÍSLO	AUTORIZOVÁNO
E_1		
ČÍSLO REVIZE		
DATUM REVIZE		
HLAVNÍ INŽENÝR PROJEKTU	Ing. PETR BENEDIKT	
ARCHITEKTONICKÉ ŘEŠENÍ	Ing. arch. R. HUSÁR, Ing. arch. T. SITAR, Ing. P. BENEDIKT	
ODPOVĚDNÝ PROJEKTANT ČÁSTI	Ing. ZUZANA SKURČÁKOVÁ, JAN KUTÁLEK	
VYPRACOVAL	Ing. ZUZANA SKURČÁKOVÁ, JAN KUTÁLEK	
KOORDINACE		
REKONSTRUKCE RODINNÉHO DOMU		
HUTAŘOVA 6, BRNO		
NAVRHOVANÝ STAV		
OBSAH		
PŮDORYS 2.NP		
INVESTOR	Ing. J. KUBIČEK	
DATUM	8/2006	
FORMÁT A4	2	
ČÍSLO ZAKÁZKY	06H023	
STUPEŇ DOKUMENTACE	PROVÁDĚCÍ PROJEKT	
NÁZEV DIG. SOUBORU	---	
ČÁST PROJEKTU	STAVEBNÍ A ARCHITEKTONICKÁ ČÁST	
MĚŘÍTKO	ČÍSLO VÝKRESU	
1:50	E.09	

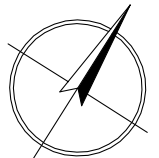


LEGENDA MÍSTNOSTÍ

Čís.M.	ÚČEL MÍSTNOSTI	PODLAH. PLOCHA m2	PODLAHA	STĚNY	STROP	POZNÁMKY
3.1	CHODBA	2,10	palubky	SDK desky	SDK desky	
3.2	PRACOVNA	14,11	koberec	SDK desky	SDK desky, štuk.om.	se zvukovou izolací
3.3	POKOJ	19,75	koberec	SDK desky	SDK desky	se zvukovou izolací

LEGENDA MATERIÁLŮ:

-  ZDIVO STÁVAJÍCÍ Z PÁLENÝCH CIHEL
-  ZDIVO NOVÉ PŘÍČKOVÉ Z KERAMICKÝCH TVÁRNIC POROTHERM 11,5P+D, 6,5P+D
-  ZDIVO NOVÉ NOSNÉ TL. 300MM, 240MM Z KERAMICKÝCH TVÁRNIC POROTHERM 30P+D, 24P+D
-  ŽELEZOBETONOVÁ NOSNÁ KONSTRUKCE
-  OCELOVÁ NOSNÁ KONSTRUKCE
-  OBVODOVÉ ZATEPLENÍ TL.80MM



ODPOVĚDNÝ PROJEKTANT PROFESE
NÁVRH, VYPRACOVÁNÍ PROFESE

INDEX	PARÉ ČÍSLO	AUTORIZOVANO
E_1		
ČÍSLO REVIZE		
DATUM REVIZE		
HLAVNÍ INŽENÝR PROJEKTU	Ing. PETR BENEDIKT	
ARCHITEKTONICKÉ ŘEŠENÍ	Ing. arch. R. HUSÁR, Ing. arch. T. SITAR, Ing. P. BENEDIKT	
ODPOVĚDNÝ PROJEKTANT ČÁSTI	Ing. ZUZANA SKURČÁKOVÁ, JAN KUTÁLEK	
VYPRACOVAL	Ing. ZUZANA SKURČÁKOVÁ, JAN KUTÁLEK	
KOORDINACE		
REKONSTRUKCE RODINNÉHO DOMU		
HUTAŘOVA 6, BRNO		
NAVRHOVANÝ STAV		
OBSAH		
PŮDORYS 3.NP		
MĚŘÍTKO	1:50	
ČÍSLO VÝKRESU		E.10

ONEX SPOL. S R.O.
ARCHITEKTURA, KONSTRUKCE, DESIGN, INTERIERY
ZÁHŘEBSKÁ 19/317, 120 00, PRAHA 2 - VINOHRADY
TEL: 222 52 13 88 FAX: 222 52 26 65

INVESTOR Ing. J. KUBIČEK
DATUM 8/2006
FORMÁT A4 2
ČÍSLO ZAKÁZKY 06H023
STUPEŇ DOKUMENTACE PROVÁDĚCÍ PROJEKT
NÁZEV DIG. SOUBORU ---
ČÁST PROJEKTU STAVEBNÍ A ARCHITEKTONICKÁ ČÁST