


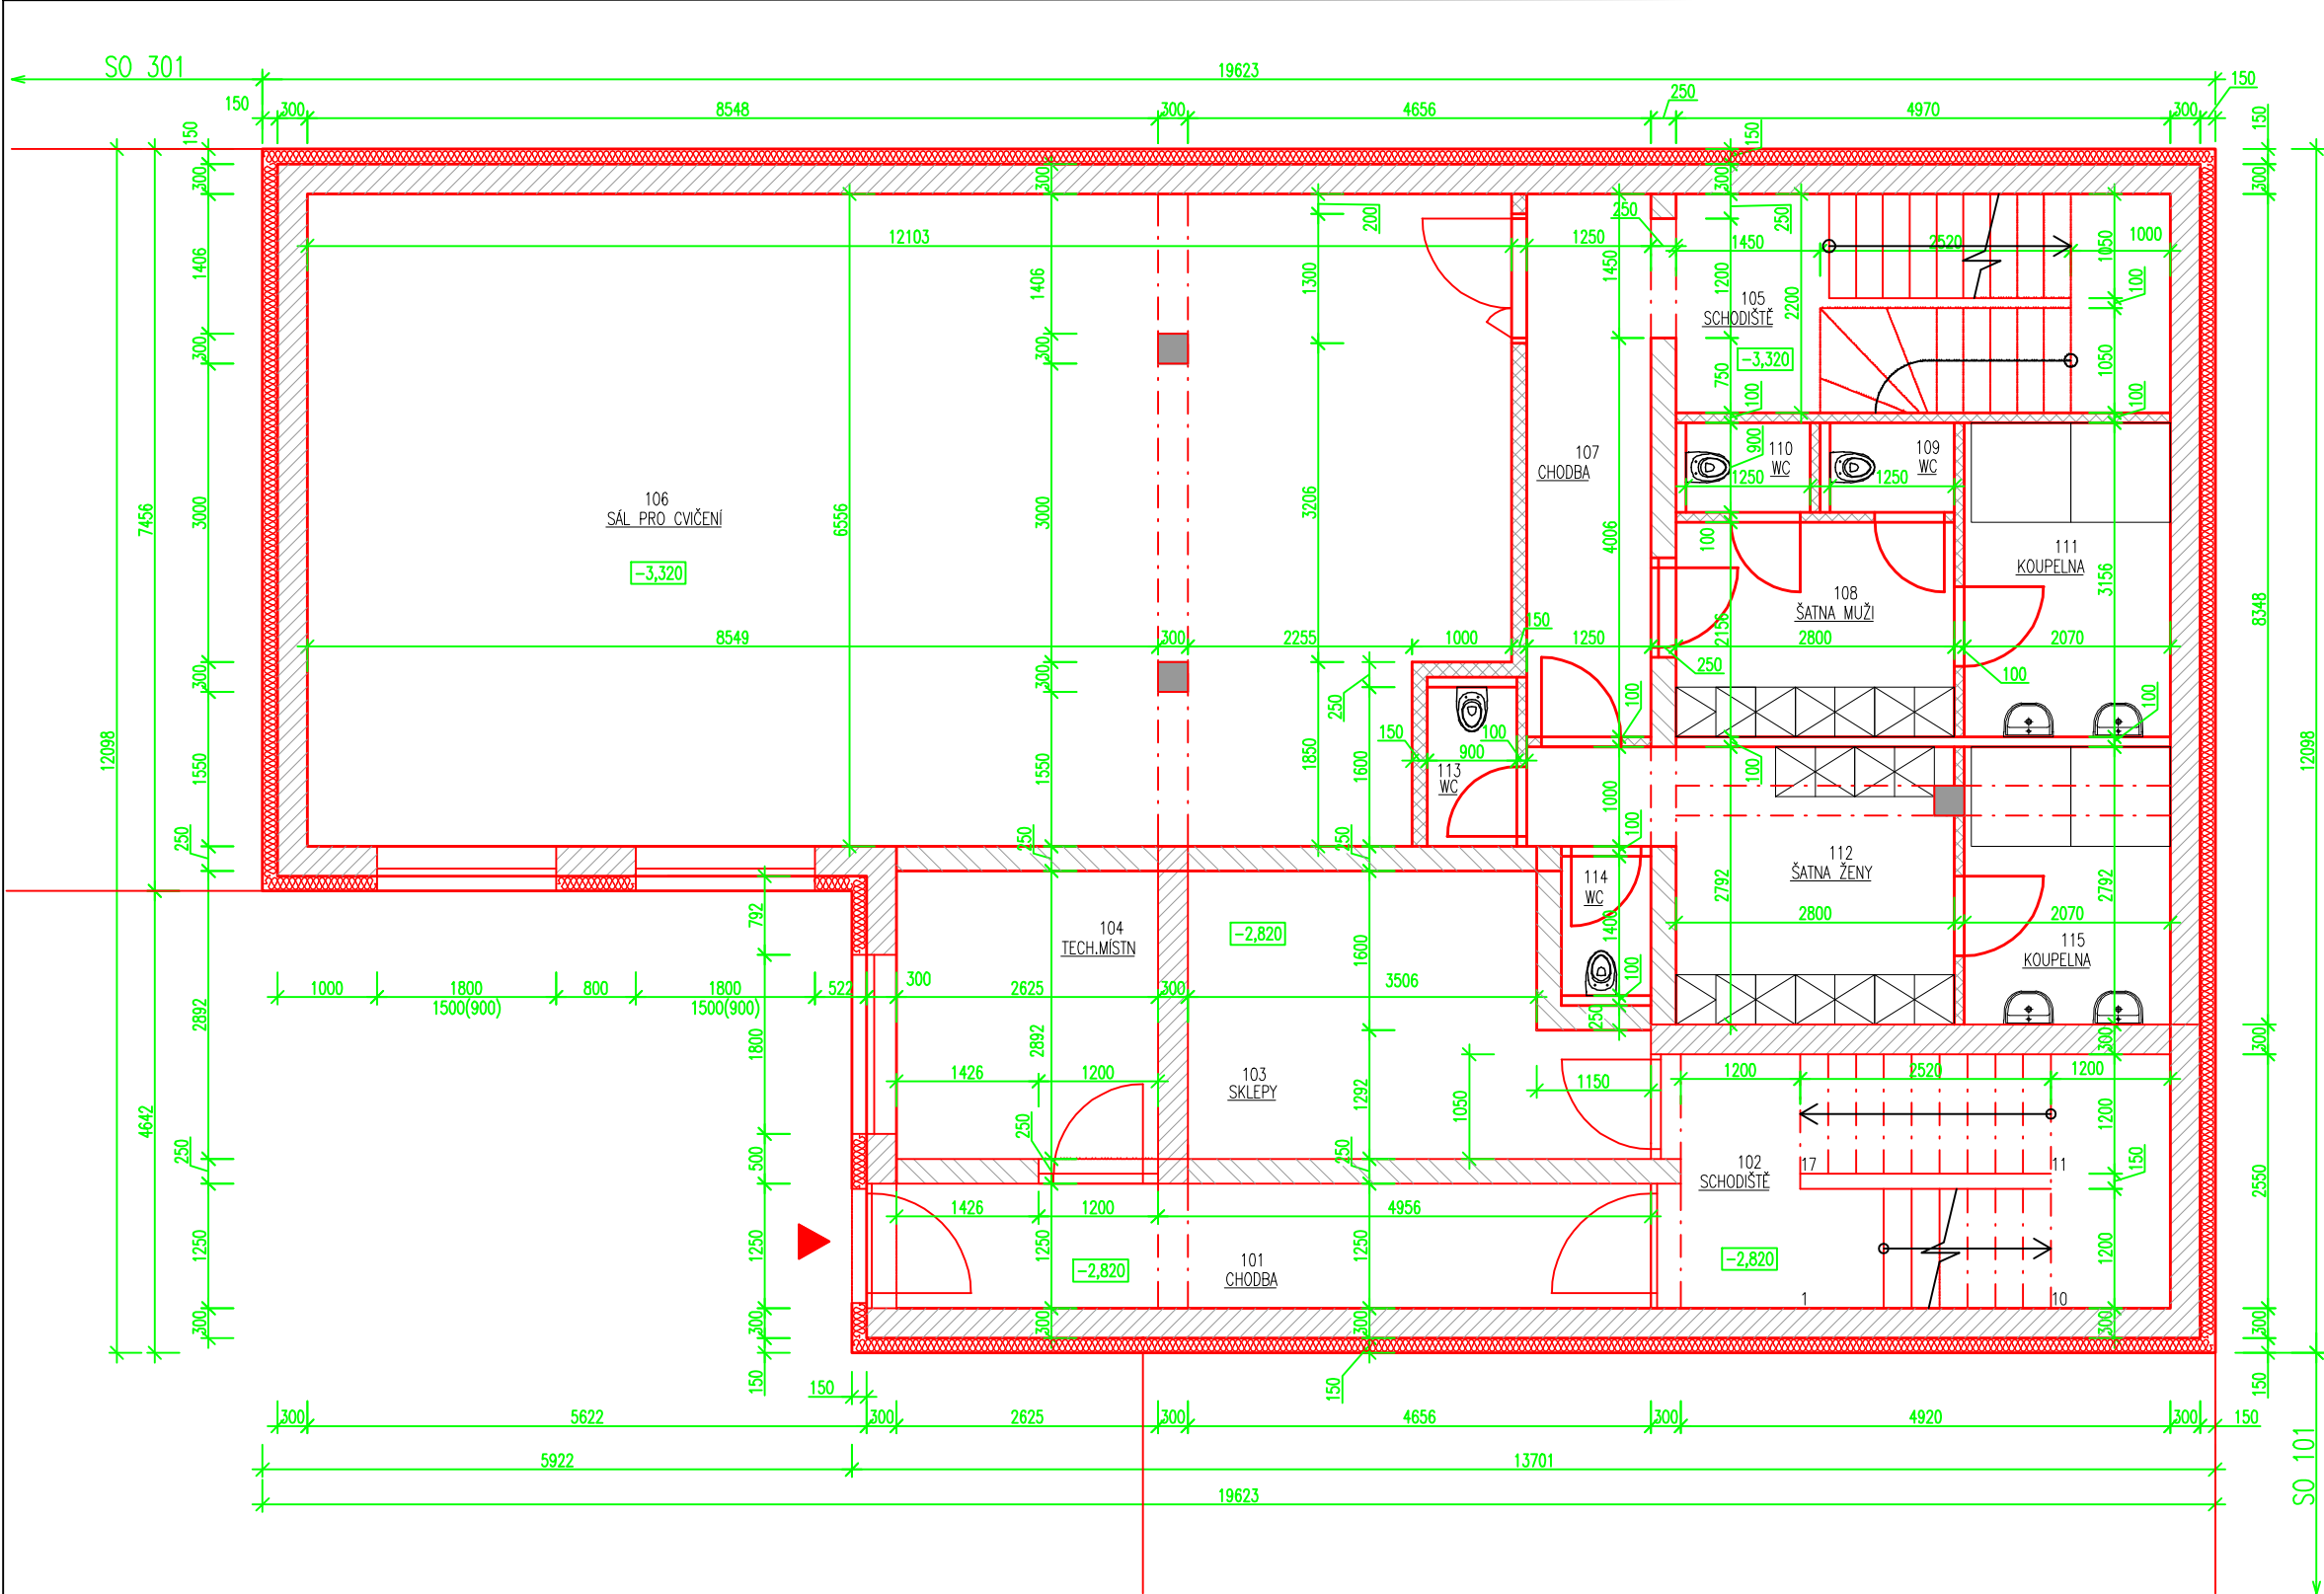

LEGENDA MÍSTNOSTÍ SO 201–1.PP

ČÍSLO MISTN.	ÚČEL MISTNOSTI	PLOCHA m²	PODLAHA	ÚPRAVA POVRCHŮ
101	CHODBA	10,16	KER. DLAŽBA	SILIKON FASÁDNÍ OMÍTKA
102	SCHODIŠTĚ	12,55	KER. DLAŽBA	KER.OBKŁ.ŠTUK. VÁP. OMÍTKA
103	SKLEPY	11,72	KER. DLAŽBA	ŠTUK. VÁPENNÁ OMÍTKA
104	TECHN. MÍSTNOST	7,6	VYNILOVÁ PODLAHA	ŠTUK. VÁPENNÁ OMÍTKA
105	SCHODIŠTĚ	10,93	KER. DLAŽBA	ŠTUK. VÁPENNÁ OMÍTKA
106	SÁL PRO CVIČENÍ	77,36	POVLAK. SPORT.PODL.	ŠTUK. VÁPENNÁ OMÍTKA
107	CHODBA	6,81	KER. DLAŽBA	KER.OBKŁ.ŠTUK. VÁP. OMÍTKA
108	ŠATNA MUŽI	6,02	KER. DLAŽBA	KER.OBKŁ.ŠTUK. VÁP. OMÍTKA
109	WC-MUŽI	1,13	KER. DLAŽBA	KER.OBKŁ.ŠTUK. VÁP. OMÍTKA
110	WC-MUŽI	1,13	KER. DLAŽBA	ŠTUK. VÁPENNÁ OMÍTKA
111	KOUPELNA-MUŽI	6,53	VYNILOVÁ PODLAHA	ŠTUK. VÁPENNÁ OMÍTKA
112	ŠATNA ŽENY	9,09	KER. DLAŽBA	ŠTUK. VÁPENNÁ OMÍTKA
113	WC-ŽENY	1,45	POVLAK. SPORT.PODL.	ŠTUK. VÁPENNÁ OMÍTKA
114	WC-ŽENY	1,35	KER. DLAŽBA	KER.OBKŁ.ŠTUK. VÁP. OMÍTKA
115	KOUPELNA-ŽENY	5,78	KER. DLAŽBA	KER.OBKŁ.ŠTUK. VÁP. OMÍTKA

PODL. PLOCHA 1.PP CELKEM 169,61 m²
PODL. PLOCHA SPOLEČNÉ PROST. 42,03 m²
ZASTAV. PLOCHA 1.PP CELKEM 209,92 m²

LEGENDA MATERIÁLŮ

- OBVODOVÉ NOSNÉ ZDIVO PORFIX TL. 300 MM
- VNITŘNÍ NOSNÉ ZDIVO PORFIX TL. 300 MM
- PŘÍČKY Z TVÁRNIC PORFIX TL. 150MM, 125 MM, 100 MM
- ŽELEZOBETON, BETON PREFA
- TEPELNÁ IZOLACE

POZNÁMKY:

TATO DOKUMENTACE JE VYTVOŘENA PRO ÚČEL VYDÁNÍ STAVEBNÍHO POVOLENÍ A ZÁVAZNÝCH STANOVISEK DOTČENÝCH ORGÁNU VE STAVEBNÍM ŘÍZENÍ. SOUČÁSTÍ PD PRO STAVEBNÍ POVOLEJNÍ BUDE STATICKÝ VÝPOČET A KONSTRUKČNÍ ŘEŠENÍ ZPRACOVÁNO VE STUPNI DSP. STAVEBNÍ ČÁST NEOBSAHUJE KONKRÉTNÍ TECHNICKÁ ŘEŠENÍ A DETAILY. PROJEKTANT NEZODPOVÍDÁ ZA ŠKODY ZPŮSOBENÉ UŽITÍM PD PRO JINÝ ÚČEL NEŽ PRO JAKÝ JE VYTVOŘENA.

ARCHITEKT :	ODP. PROJEKTANT STAVBY:	PROJEKTANT PROFESE :	VYPRACOVAL :		
	D. DOLEŽAL		V. BARCUCH		
KRAJ:	ZLÍNSKÝ	MÍSTO:	OTROKOVICE		
INVESTOR :	AVIAN a.s., DR. E. BENEŠE 286, 765 02 OTROKOVICE				
stavba : AVIAN POLYFUNKČNÍ DŮM DOSTAVBA A REKONSTRUKCE DR. E. BENEŠE č.p.286, OTROKOVICE				DATUM	ÚNOR 2022
				FORMÁT	A2
				STUPEŇ	DSP
				REVIZE	
oddíl : SO 201- PŘÍSTAVBA FITCENTRA A BYT.JEDNOTEK- stavební část				měřítko :	číslo výkresu :
obsah : PŮDORYS 1.PP				1:75	D1-201-4