



Potvrzeno za podmínek rozhodnutí

Výst. 2759 / 88

č. dne 19. 12. 88

PRÍZEMÍ 1:50

Vedoucí odboru:

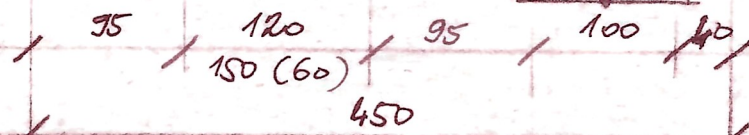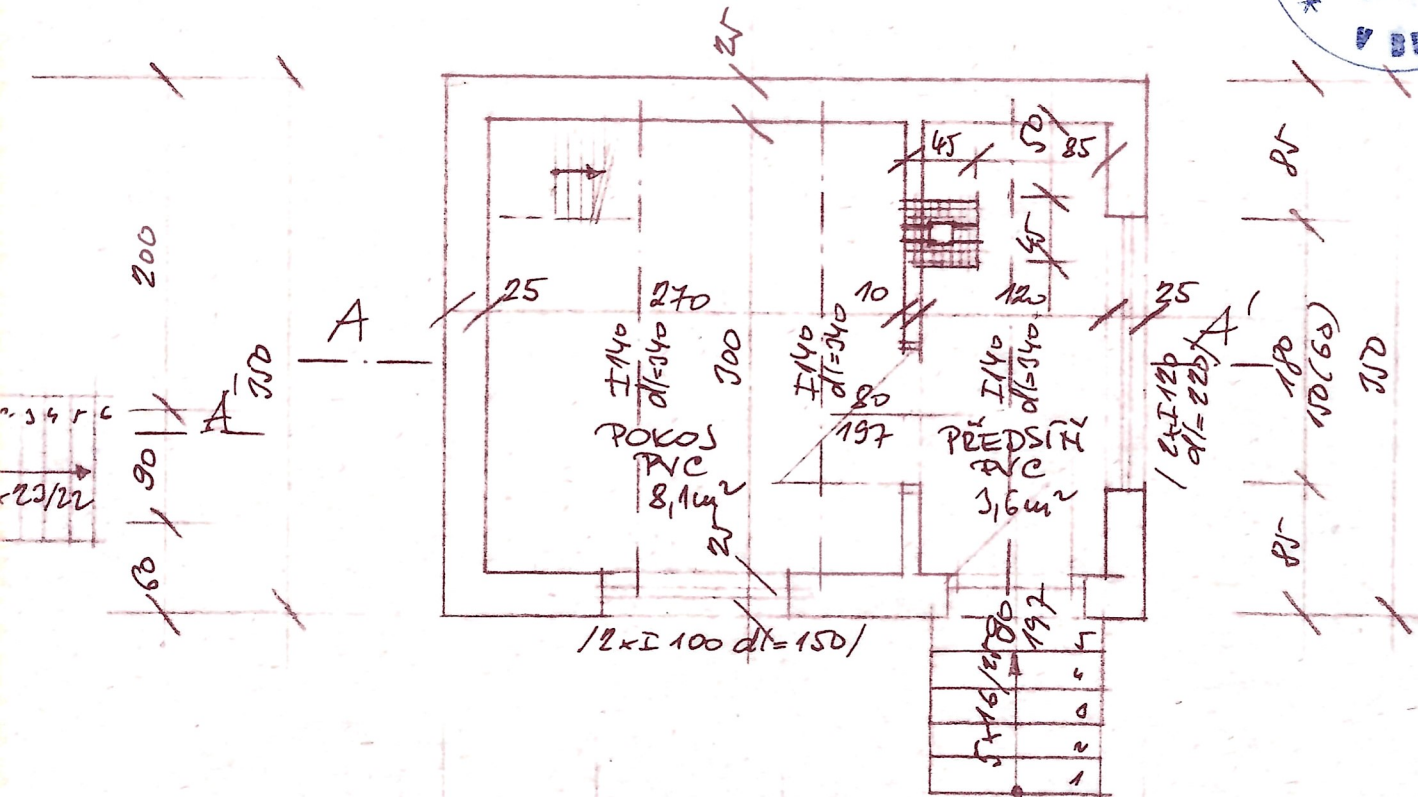

rodová	75	105	130	100	35	25	
tuonin							E = 45ks
H120	9	12		12	12		E = 69ks
katky	9	24		24	12		

48 ks
72 ks

PROJEKTANT	KRESLIL	SCHVÁLIL		
Ing. J. J. J.	FOUSKOVÁ			
	J. J. J.			
INVESTOR:	MANŽELÉ HEJDOVÍ			
MÍSTO STAVBY:	DVORSKÁ - BONO IV p.p.č. 327		LATUM	prosince 87
AKCE:	ZAHŘADNÍ CHATKA		FOR. AT	6A4
			ARCH. ČÍSLO	6-87-2
			MĚŘÍTKO	ČÍSLO VÝKRESU
			1:50, 1:100	2