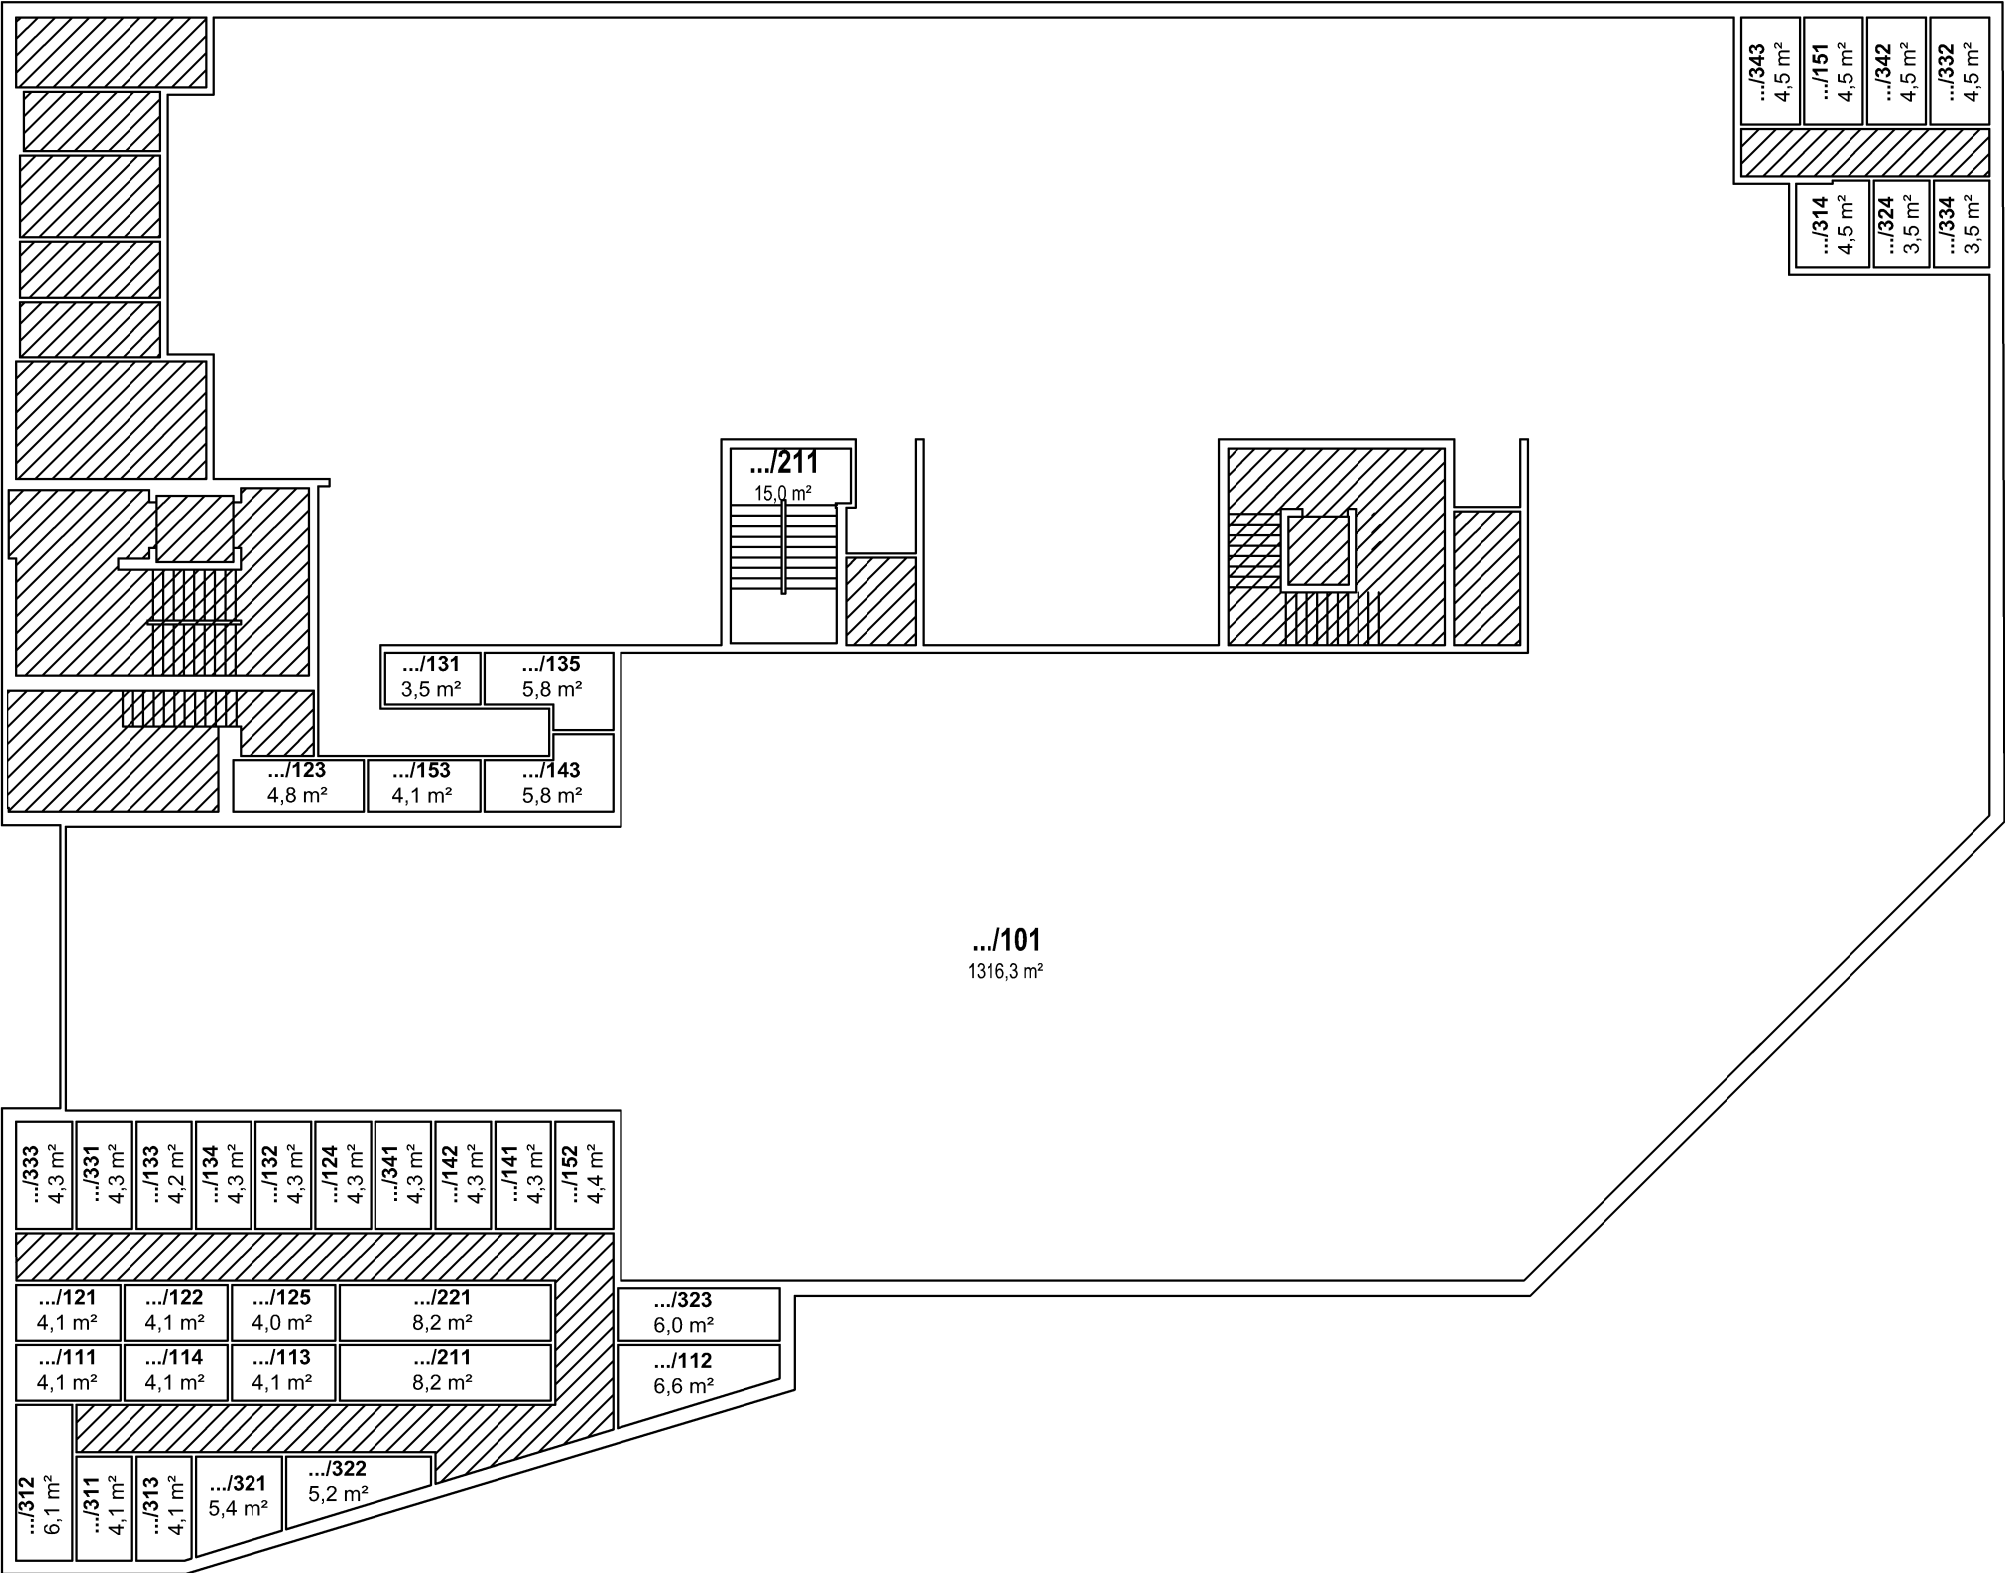
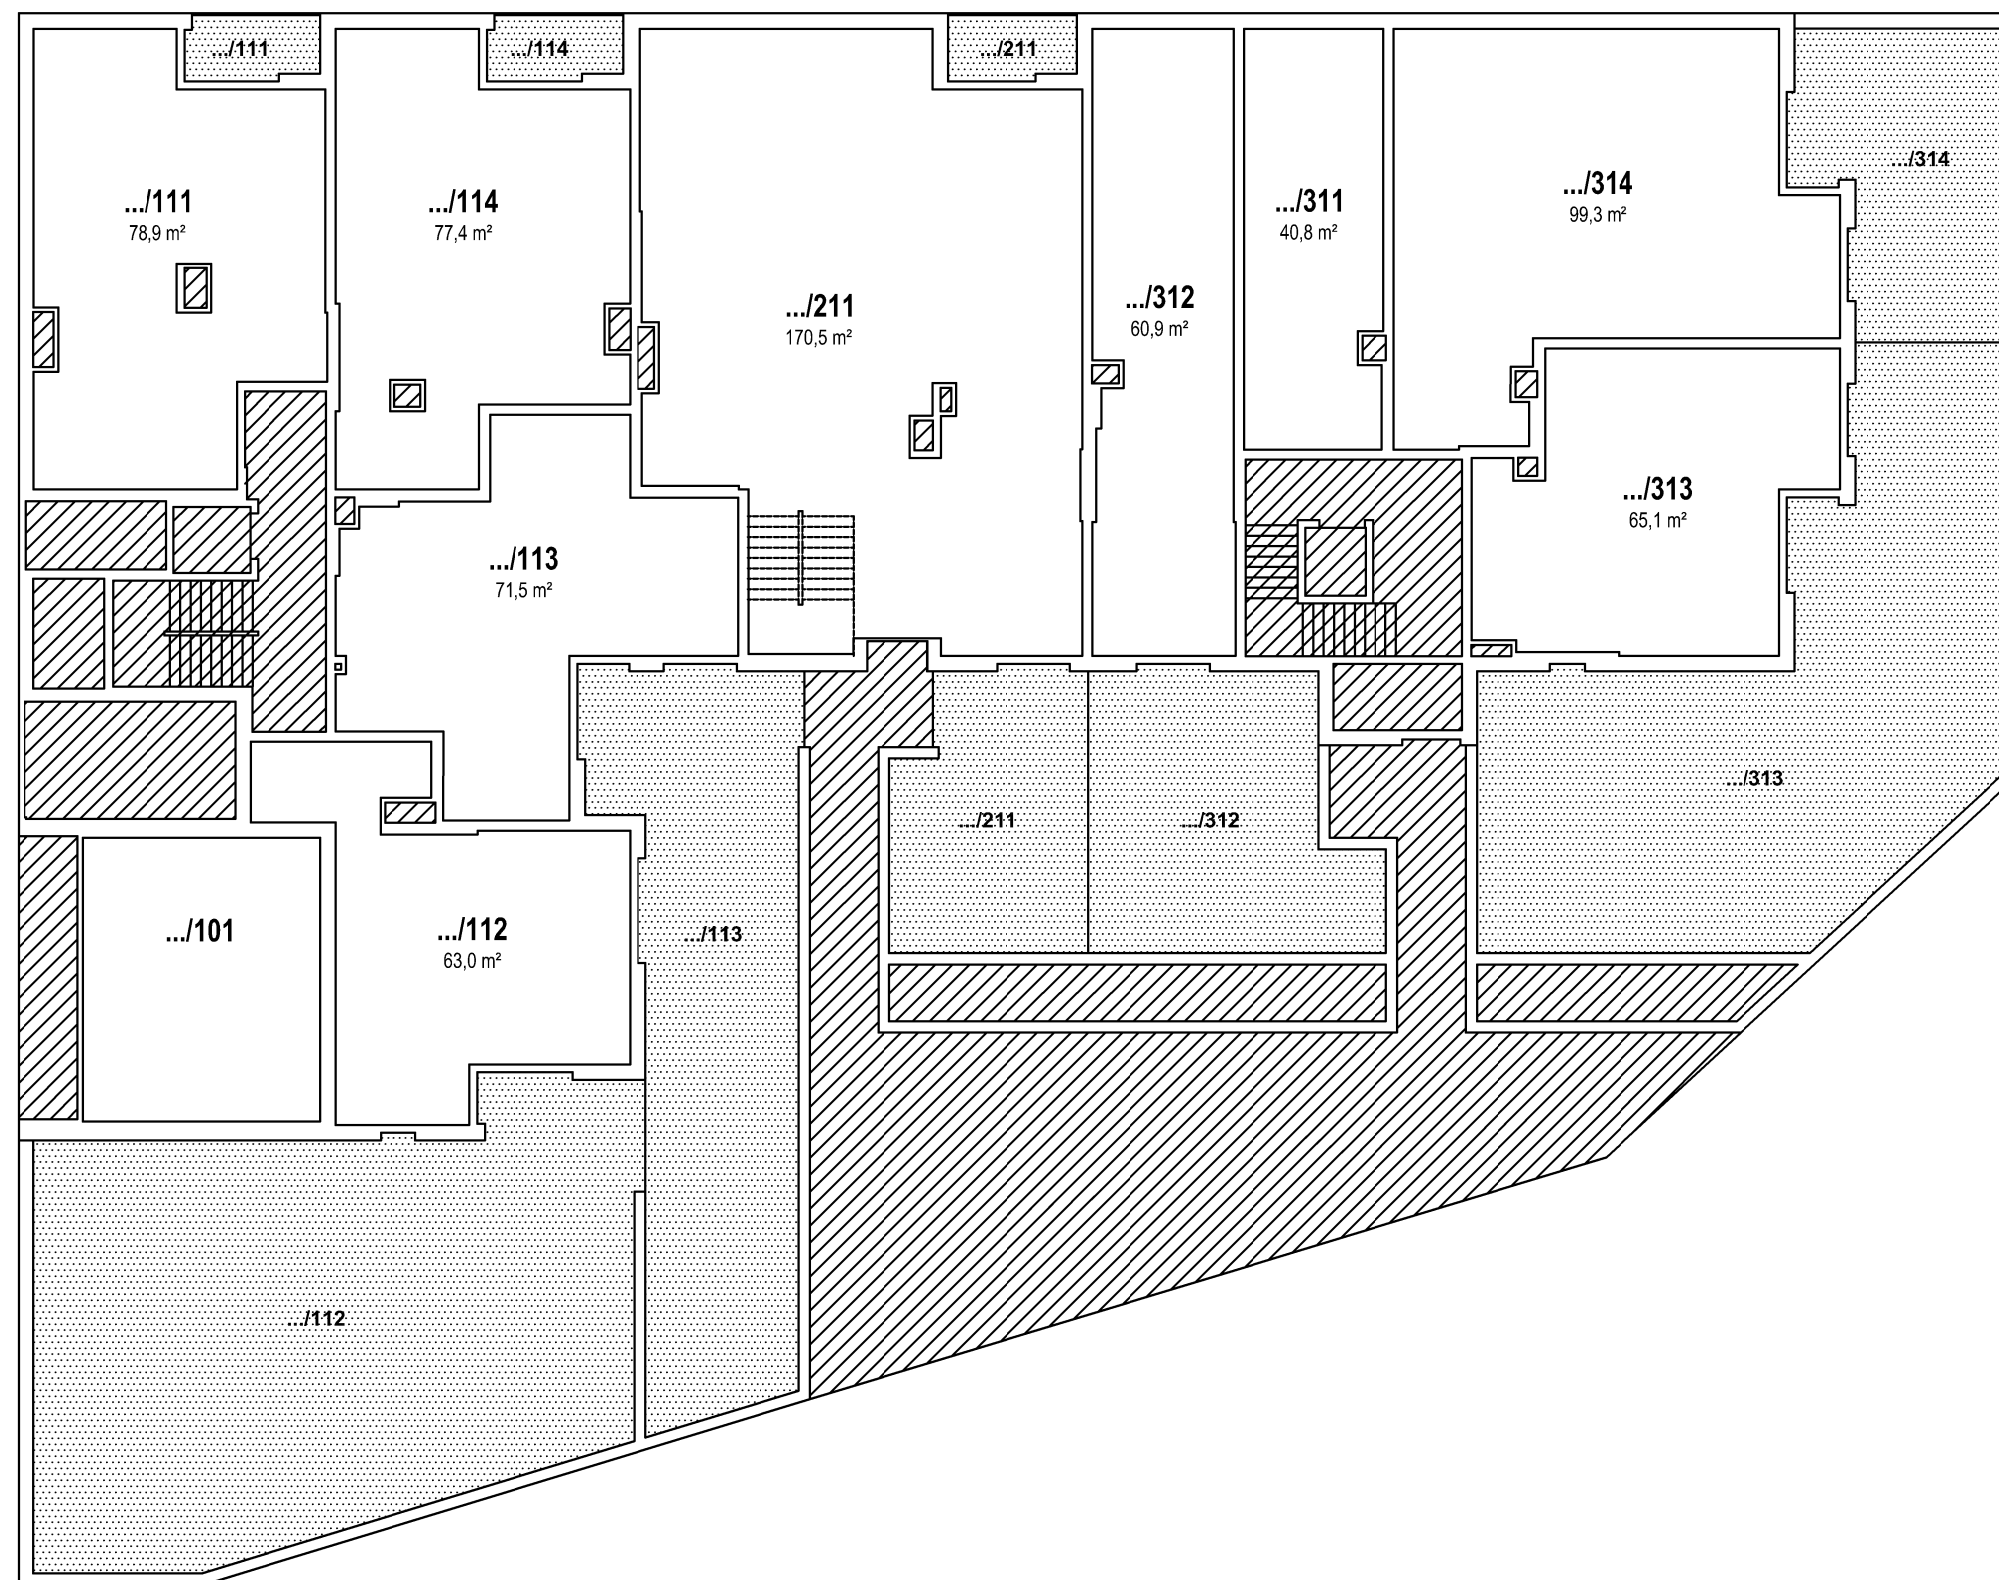




Legenda

- Bytové a nebytové jednotky
- Společné části



Legenda

- Bytové a nebytové jednotky
- Společné části
- Společné části (terasy, lodžie) vymezené k výlučnému užívání vlastníků určité jednotky (uvedené číslo označuje příslušnou jednotku)

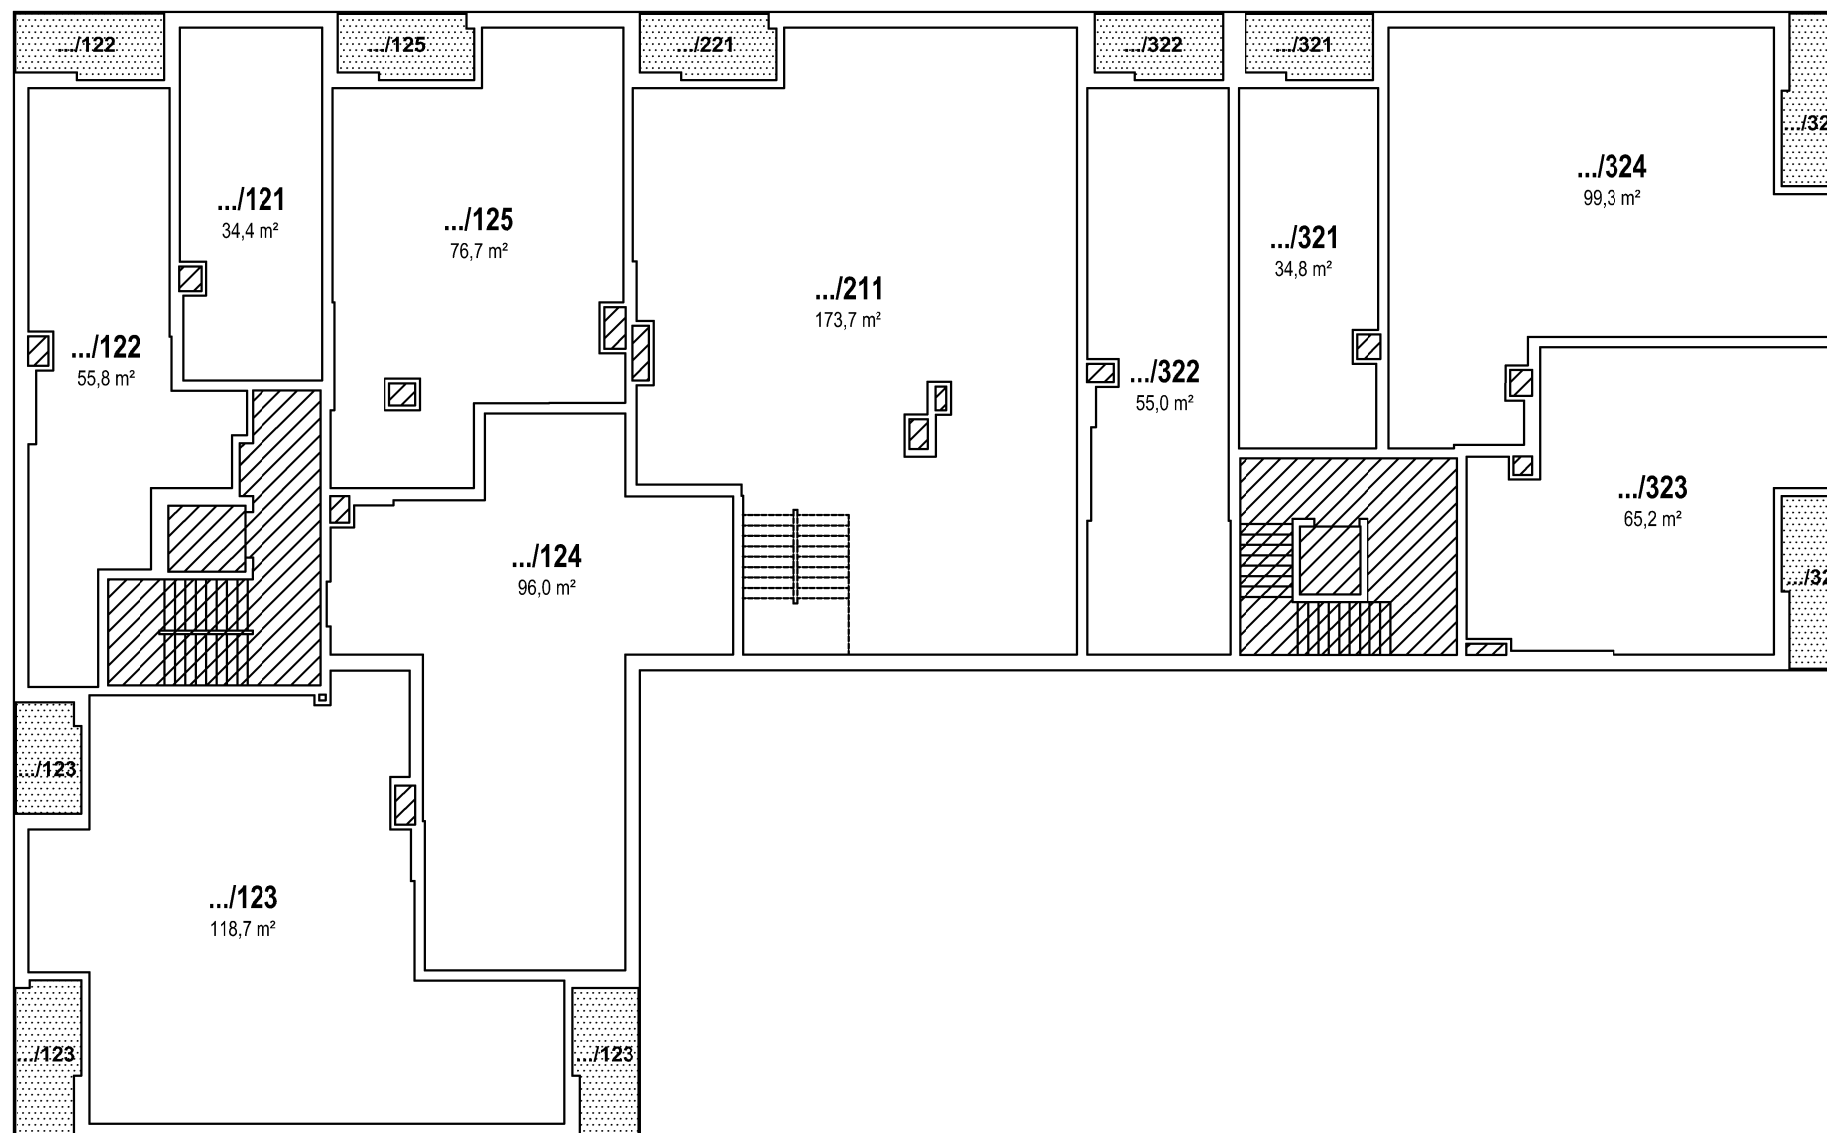
Příloha č. 1

Bytový dům na parc.

 
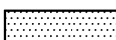
k.ú. Moravská Ostrava, Ostrava-město

str. 2

Půdorys 1NP



Legenda

-  Bytové a nebytové jednotky
-  Společné části
-  Společné části (terasy, lodžie) vymezené k výlučnému užívání vlastníků určité jednotky (uvedené číslo označuje příslušnou jednotku)

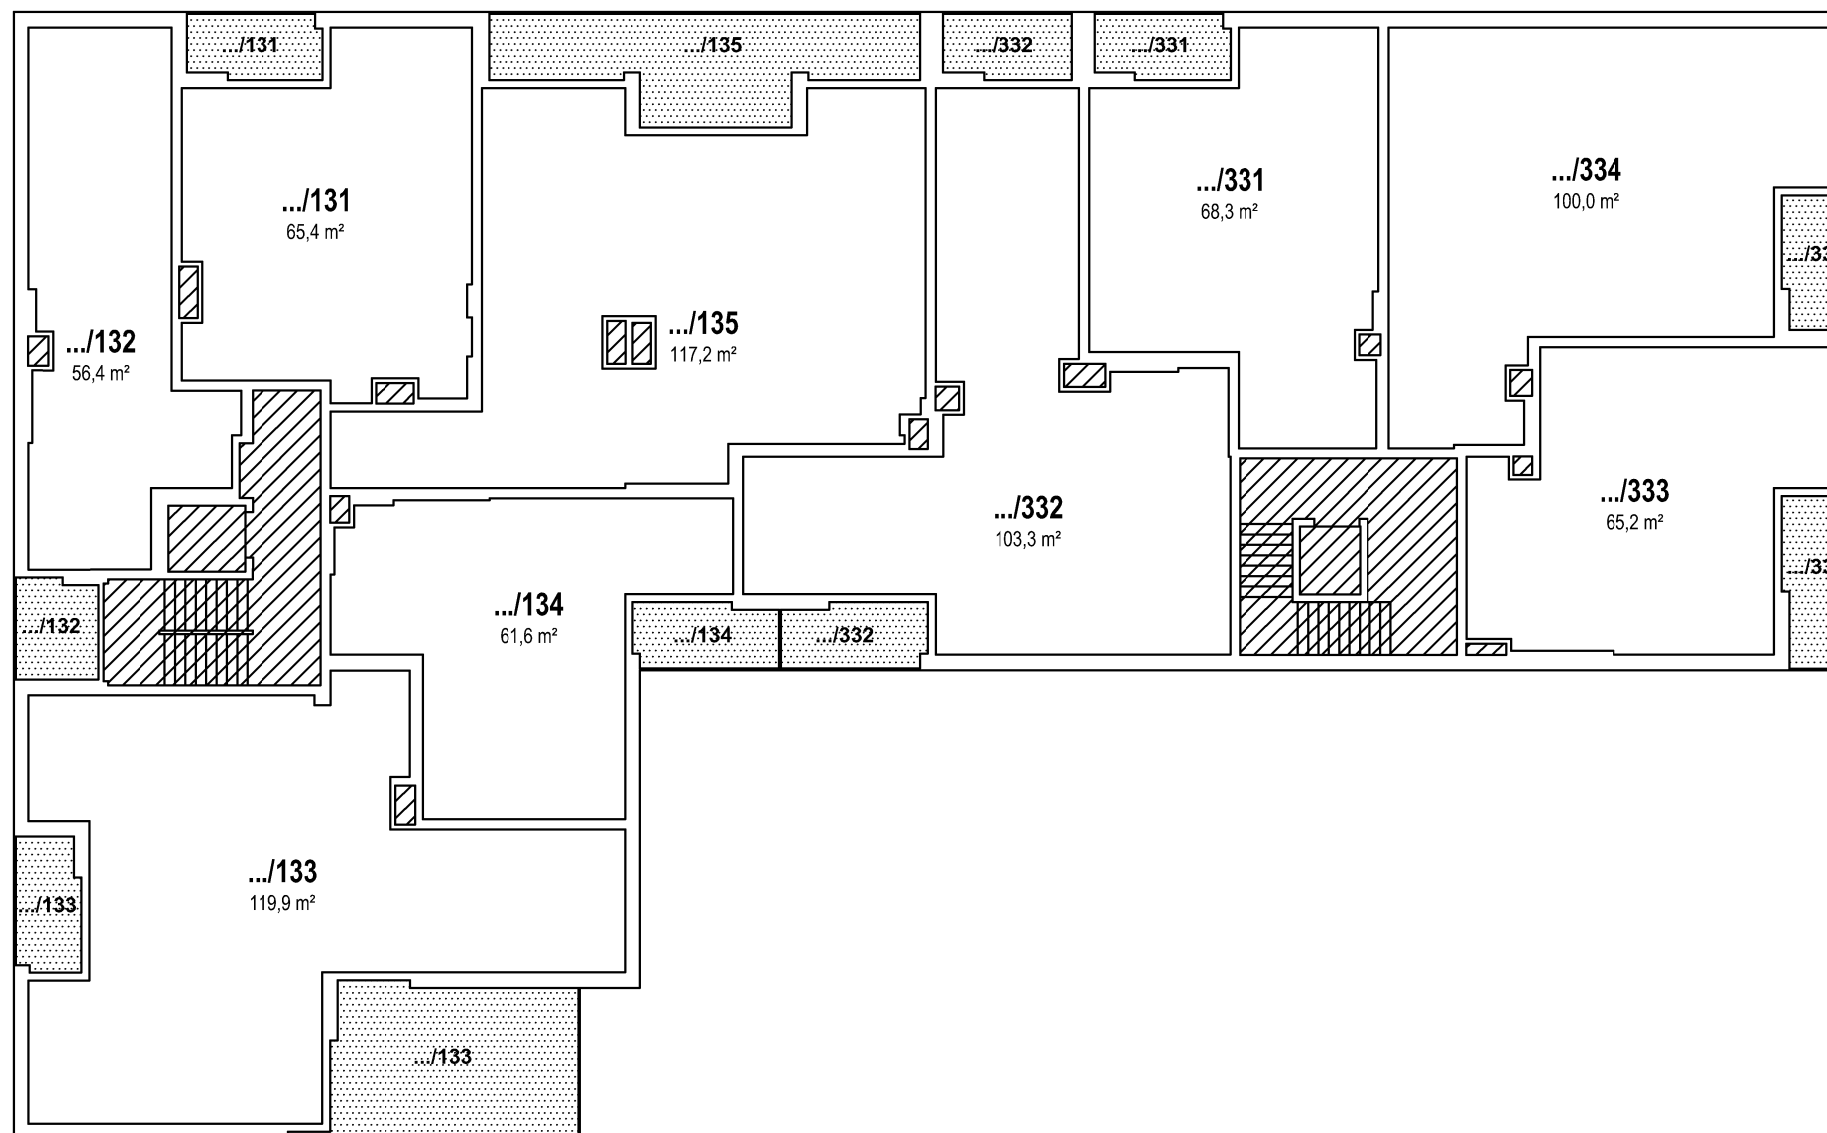
Příloha č. 1

Bytový dům na parc.

 
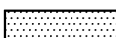
k.ú. Moravská Ostrava, Ostrava-město

str. 3

Půdorys 2NP



Legenda

-  Bytové a nebytové jednotky
-  Společné části
-  Společné části (terasy, lodžie) vymezené k výlučnému užívání vlastníků určité jednotky (uvedené číslo označuje příslušnou jednotku)

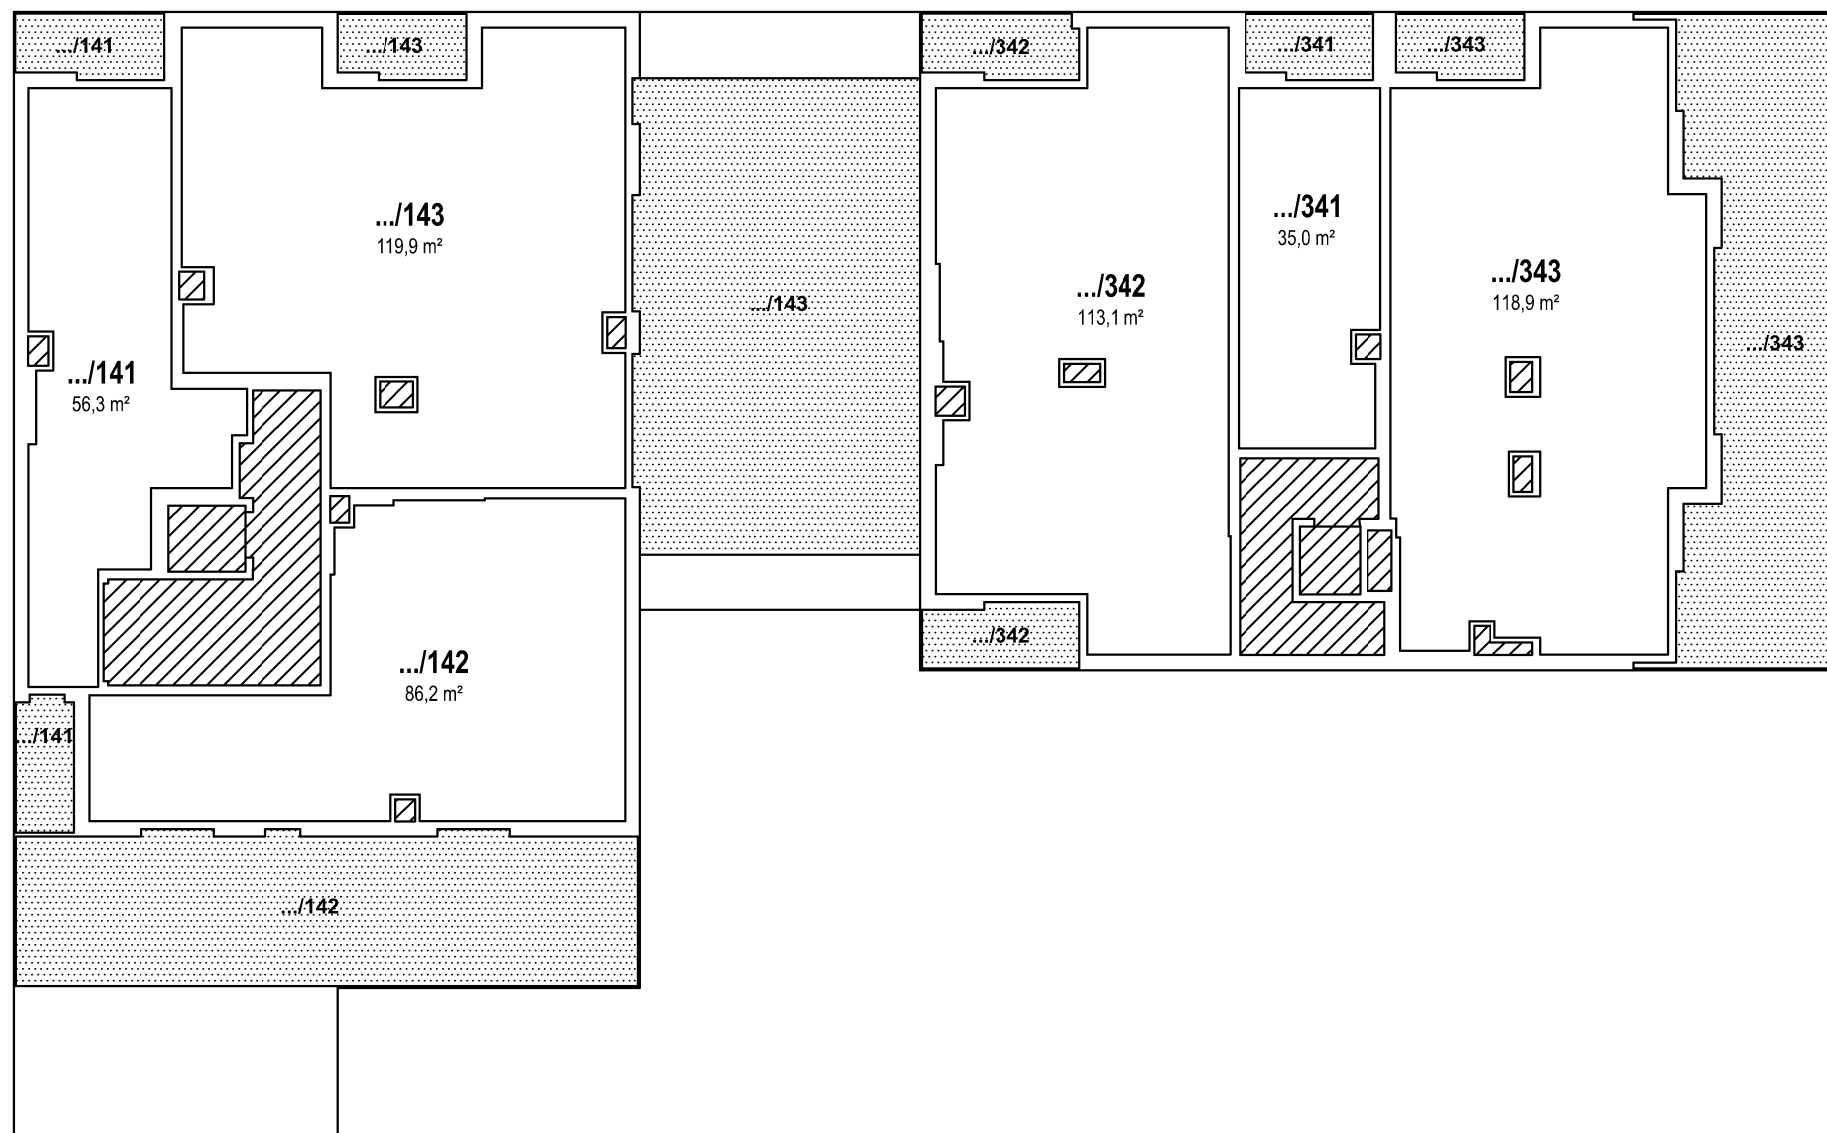
Příloha č. 1

Bytový dům na parc.

 
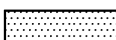
k.ú. Moravská Ostrava, Ostrava-město

str. 4

Půdorys 3NP



Legenda

-  Bytové a nebytové jednotky
-  Společné části
-  Společné části (terasy, lodžie) vymezené k výlučnému užívání vlastníků určité jednotky (uvedené číslo označuje příslušnou jednotku)

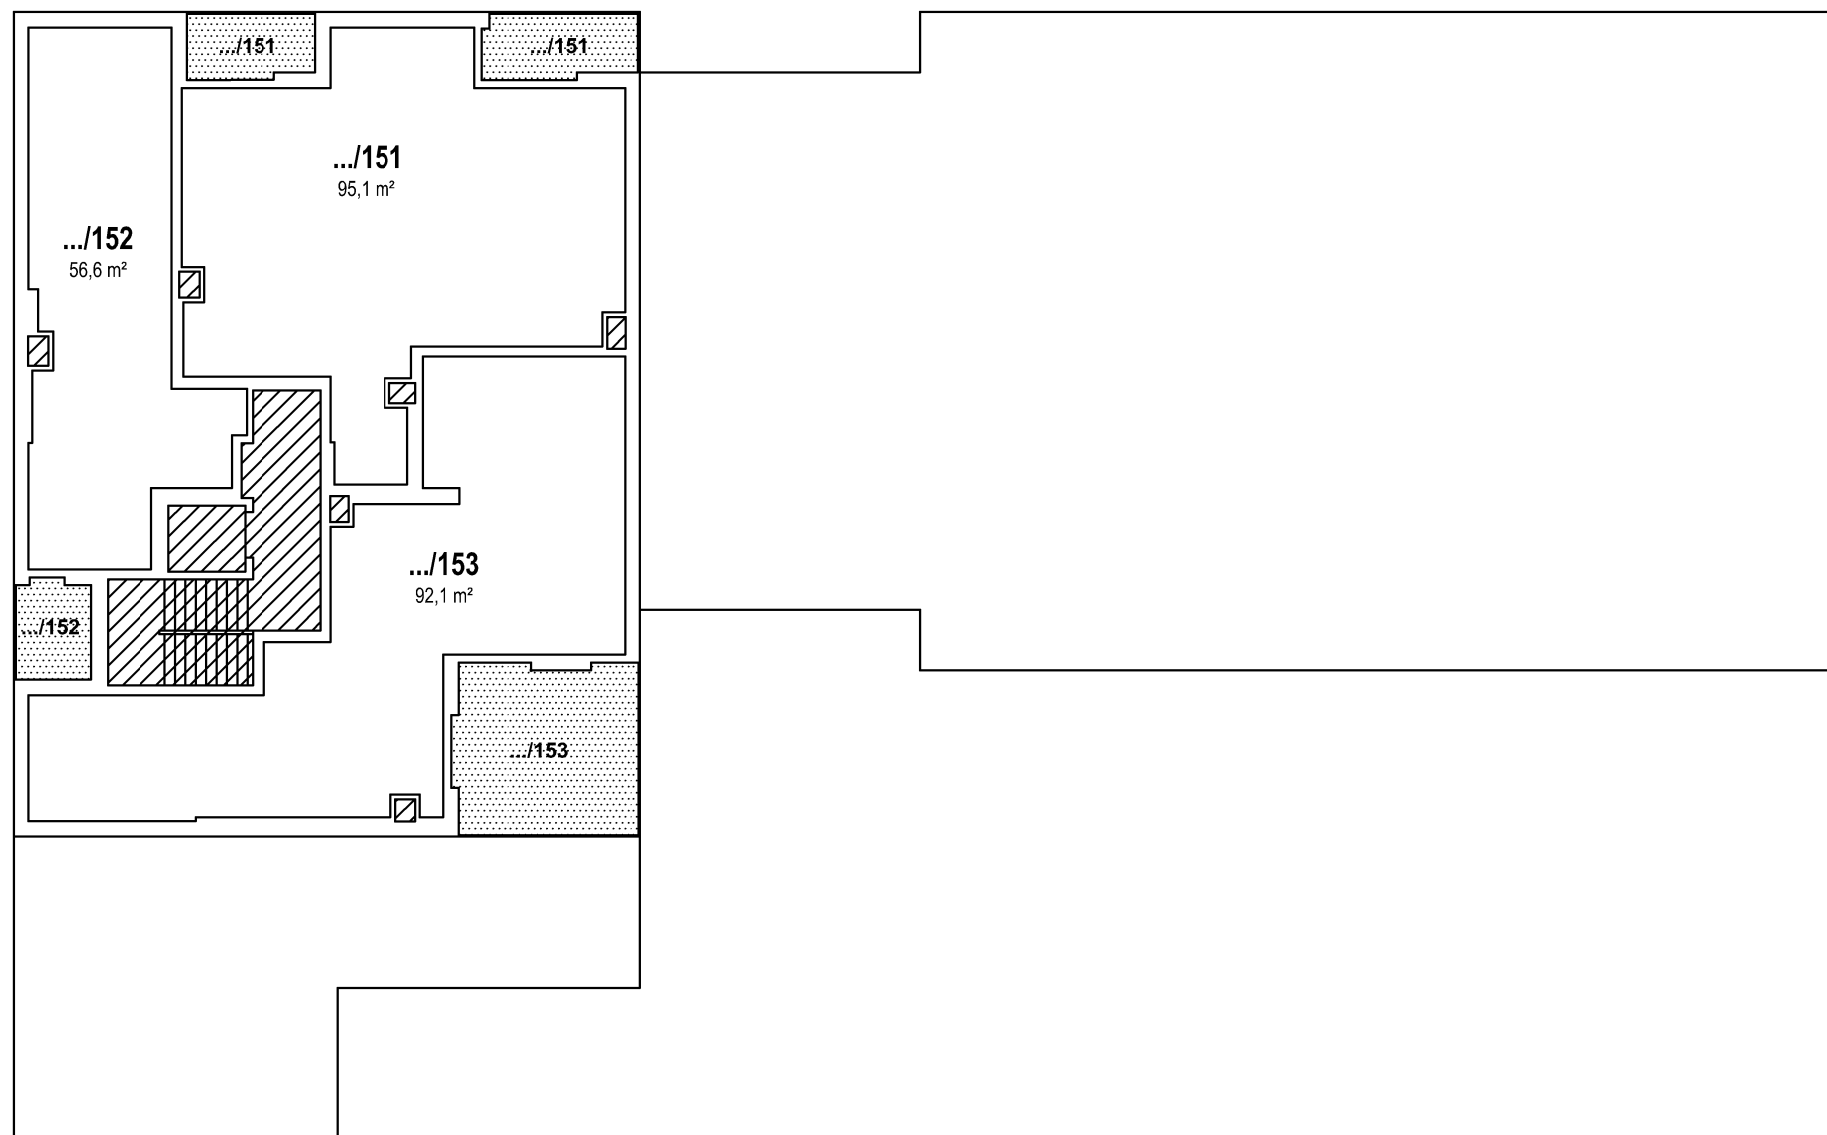
Příloha č. 1

Bytový dům na parc.

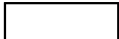
k.ú. Moravská Ostrava, Ostrava-město

str. 5

Půdorys 4NP



Legenda

-  Bytové a nebytové jednotky
-  Společné části
-  Společné části (terasy, lodžie) vymezené k výlučnému užívání vlastníků určité jednotky (uvedené číslo označuje příslušnou jednotku)

Příloha č. 1

Bytový dům na parc.

k.ú. Moravská Ostrava, Ostrava-město

str. 6

Půdorys 5NP