


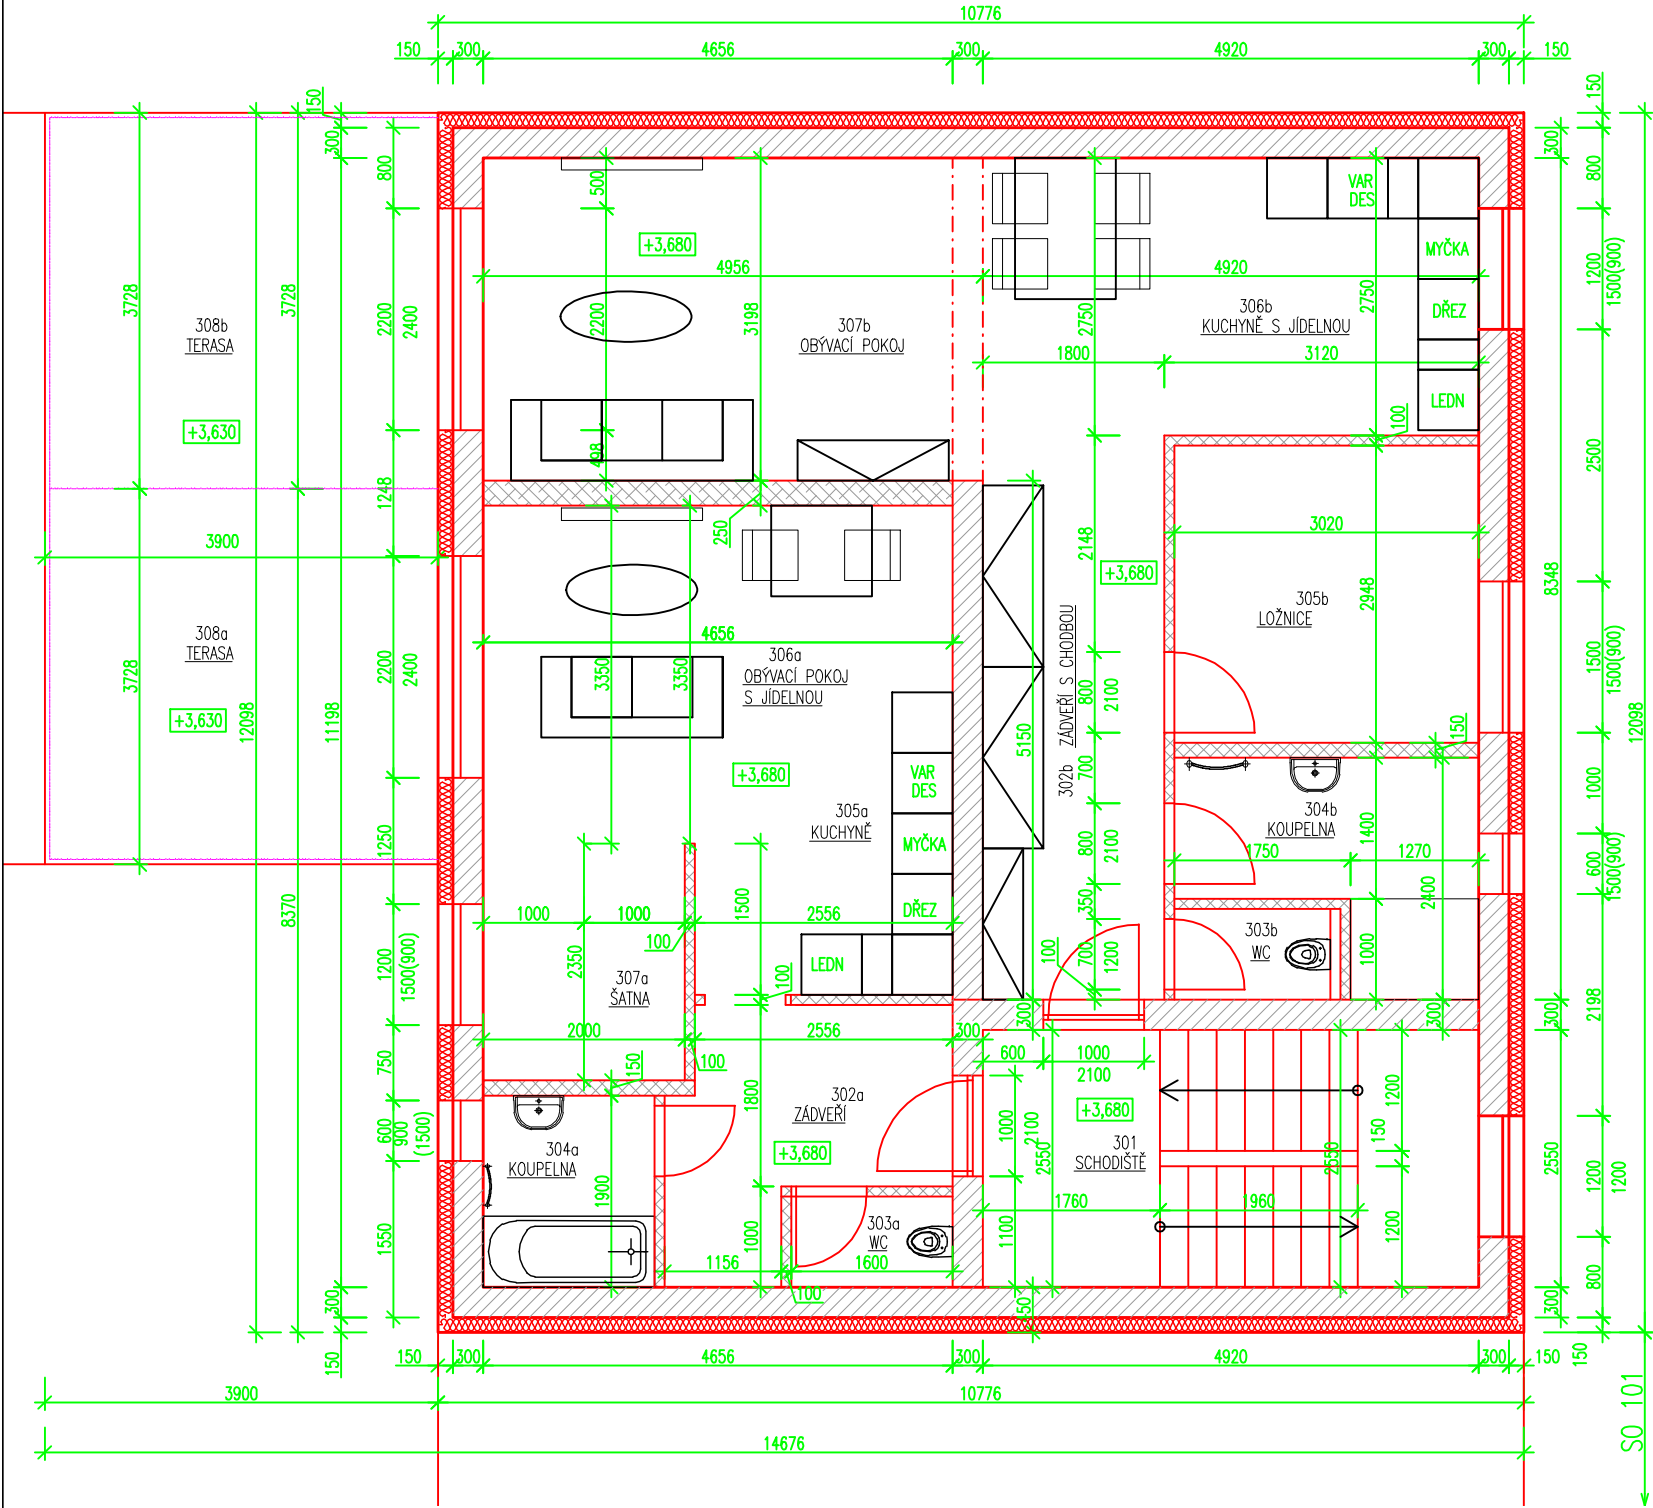

LEGENDA MÍSTNOSTÍ SO 201–2.NP

ČÍSLO MÍSTN.	ÚČEL MÍSTNOSTI	PLOCHA m²	PODLAHA	ÚPRAVA POVRCHŮ
301	SCHODIŠTĚ	20,29	KERAM. DLAŽBA	ŠTUK. VÁPENNÁ OMÍTKA
BYTOVÁ JEDNOTKA A–CELKEM 34,8m2 + 14,54m2				
302a	ZÁDVEŘÍ	6,03	KERAM. DLAŽBA	ŠTUK. VÁPENNÁ OMÍTKA
303a	WC	1,44	KERAM. DLAŽBA	KER.OBKŁAD,ŠTUK.VÁP. OMÍTKA
304a	KOUPELNA	3,23	KERAM. DLAŽBA	KER.OBKŁAD,ŠTUK.VÁP. OMÍTKA
305a	KUCHYNĚ	6,09	VYNILOVÁ PODLAHA	ŠTUK. VÁPENNÁ OMÍTKA
306a	OBYV.POKOJ A JÍDELNA	13,32	VYNILOVÁ PODLAHA	ŠTUK. VÁPENNÁ OMÍTKA
307a	PRACOVNÍ KOUT	4,70	VYNILOVÁ PODLAHA	ŠTUK. VÁPENNÁ OMÍTKA
308a	TERASA	14,54	VENKOVNÍ DLAŽBA	
BYTOVÁ JEDNOTKA B–CELKEM 55,36 m2 + 14,54 m2				
302b	ZÁDVEŘÍ A CHODBA	10,08	VYNILOVÁ PODLAHA	ŠTUK. VÁPENNÁ OMÍTKA
303b	WC	1,49	VYNILOVÁ PODLAHA	
304b	KOUPELNA	5,5	VYNILOVÁ PODLAHA	ŠTUK. VÁPENNÁ OMÍTKA
305b	LOŽNICE	8,9	VYNILOVÁ PODLAHA	
306b	KUCHYNĚ A JÍDELNA	13,53	VYNILOVÁ PODLAHA	ŠTUK. VÁPENNÁ OMÍTKA
307b	OBYVACÍ POKOJ	15,86	VYNILOVÁ PODLAHA	
308b	TERASA	14,54	VENKOVNÍ DLAŽBA	

PODL. PLOCHA 2.NP CELKEM 139,54 m²
PODL. PLOCHA JEDNOTKY A, VČ TERASY 49,45 m²
PODL. PLOCHA JEDNOTKY B, VČ TERASY 69,90 m²
OBESTAVĚNÁ PLOCHA 2.NP 159,45 m²

LEGENDA MATERIÁLŮ

- OBVODOVÉ NOSNÉ ZDIVO PORFIX TL. 300 MM
- VNITŘNÍ NOSNÉ ZDIVO PORFIX TL. 300 MM
- PŘÍČKY Z TVÁRNIC PORFIX TL. 150MM, 125 MM, 100 MM
- TEPELNÁ IZOLACE

POZNÁMKY:

TATO DOKUMENTACE JE VYTVOŘENA PRO ÚČEL VYDÁNÍ STAVEBNÍHO POVOLENÍ A ZÁVAZNÝCH STANOVISEK DOTČENÝCH ORGÁNU VE STAVEBNÍM ŘÍZENÍ. SOUČÁSTÍ PD PRO STAVEBNÍ POVOLEJNÍ BUDE STATICKÝ VÝPOČET A KONSTRUKČNÍ ŘEŠENÍ ZPRACOVÁNO VE STUPNI DSP. STAVEBNÍ ČÁST NEOBSAHUJE KONKRÉTNÍ TECHNICKÁ ŘEŠENÍ A DETAILS. PROJEKTANT NEZODOPOVÍDÁ ZA ŠKODY ZPŮSOBENÉ UŽITÍM PD PRO JINÝ ÚČEL NEŽ PRO JAKÝ JE VYTVOŘENA.

ARCHITEKT :	ODP. PROJEKTANT STAVBY:	PROJEKTANT PROFESE :	VYPRACOVAL :		
	D. DOLEŽAL		V. BARCUCH		
KRAJ:	ZLÍNSKÝ	MÍSTO:	OTROKOVICE		
INVESTOR : AVIAN a.s., DR. E. BENEŠE 286, 765 02 OTROKOVICE					
stavba : AVIAN POLYFUNKČNÍ DŮM				DATUM	ÚNOR 2022
DOSTAVBA A REKONSTRUKCE				FORMÁT	A3
DR. E. BENEŠE č.p.286, OTROKOVICE				STUPEŇ	DSP
oddíl :				REVIZE	
SO 201- PŘÍSTAVBA FITCENTRA A BYT.JEDNOTEK- stavební část					
obsah :				měřítko :	číslo výkresu :
PŮDORYS 2.NP - NOVÝ STAV				1:75	D1-201-6