


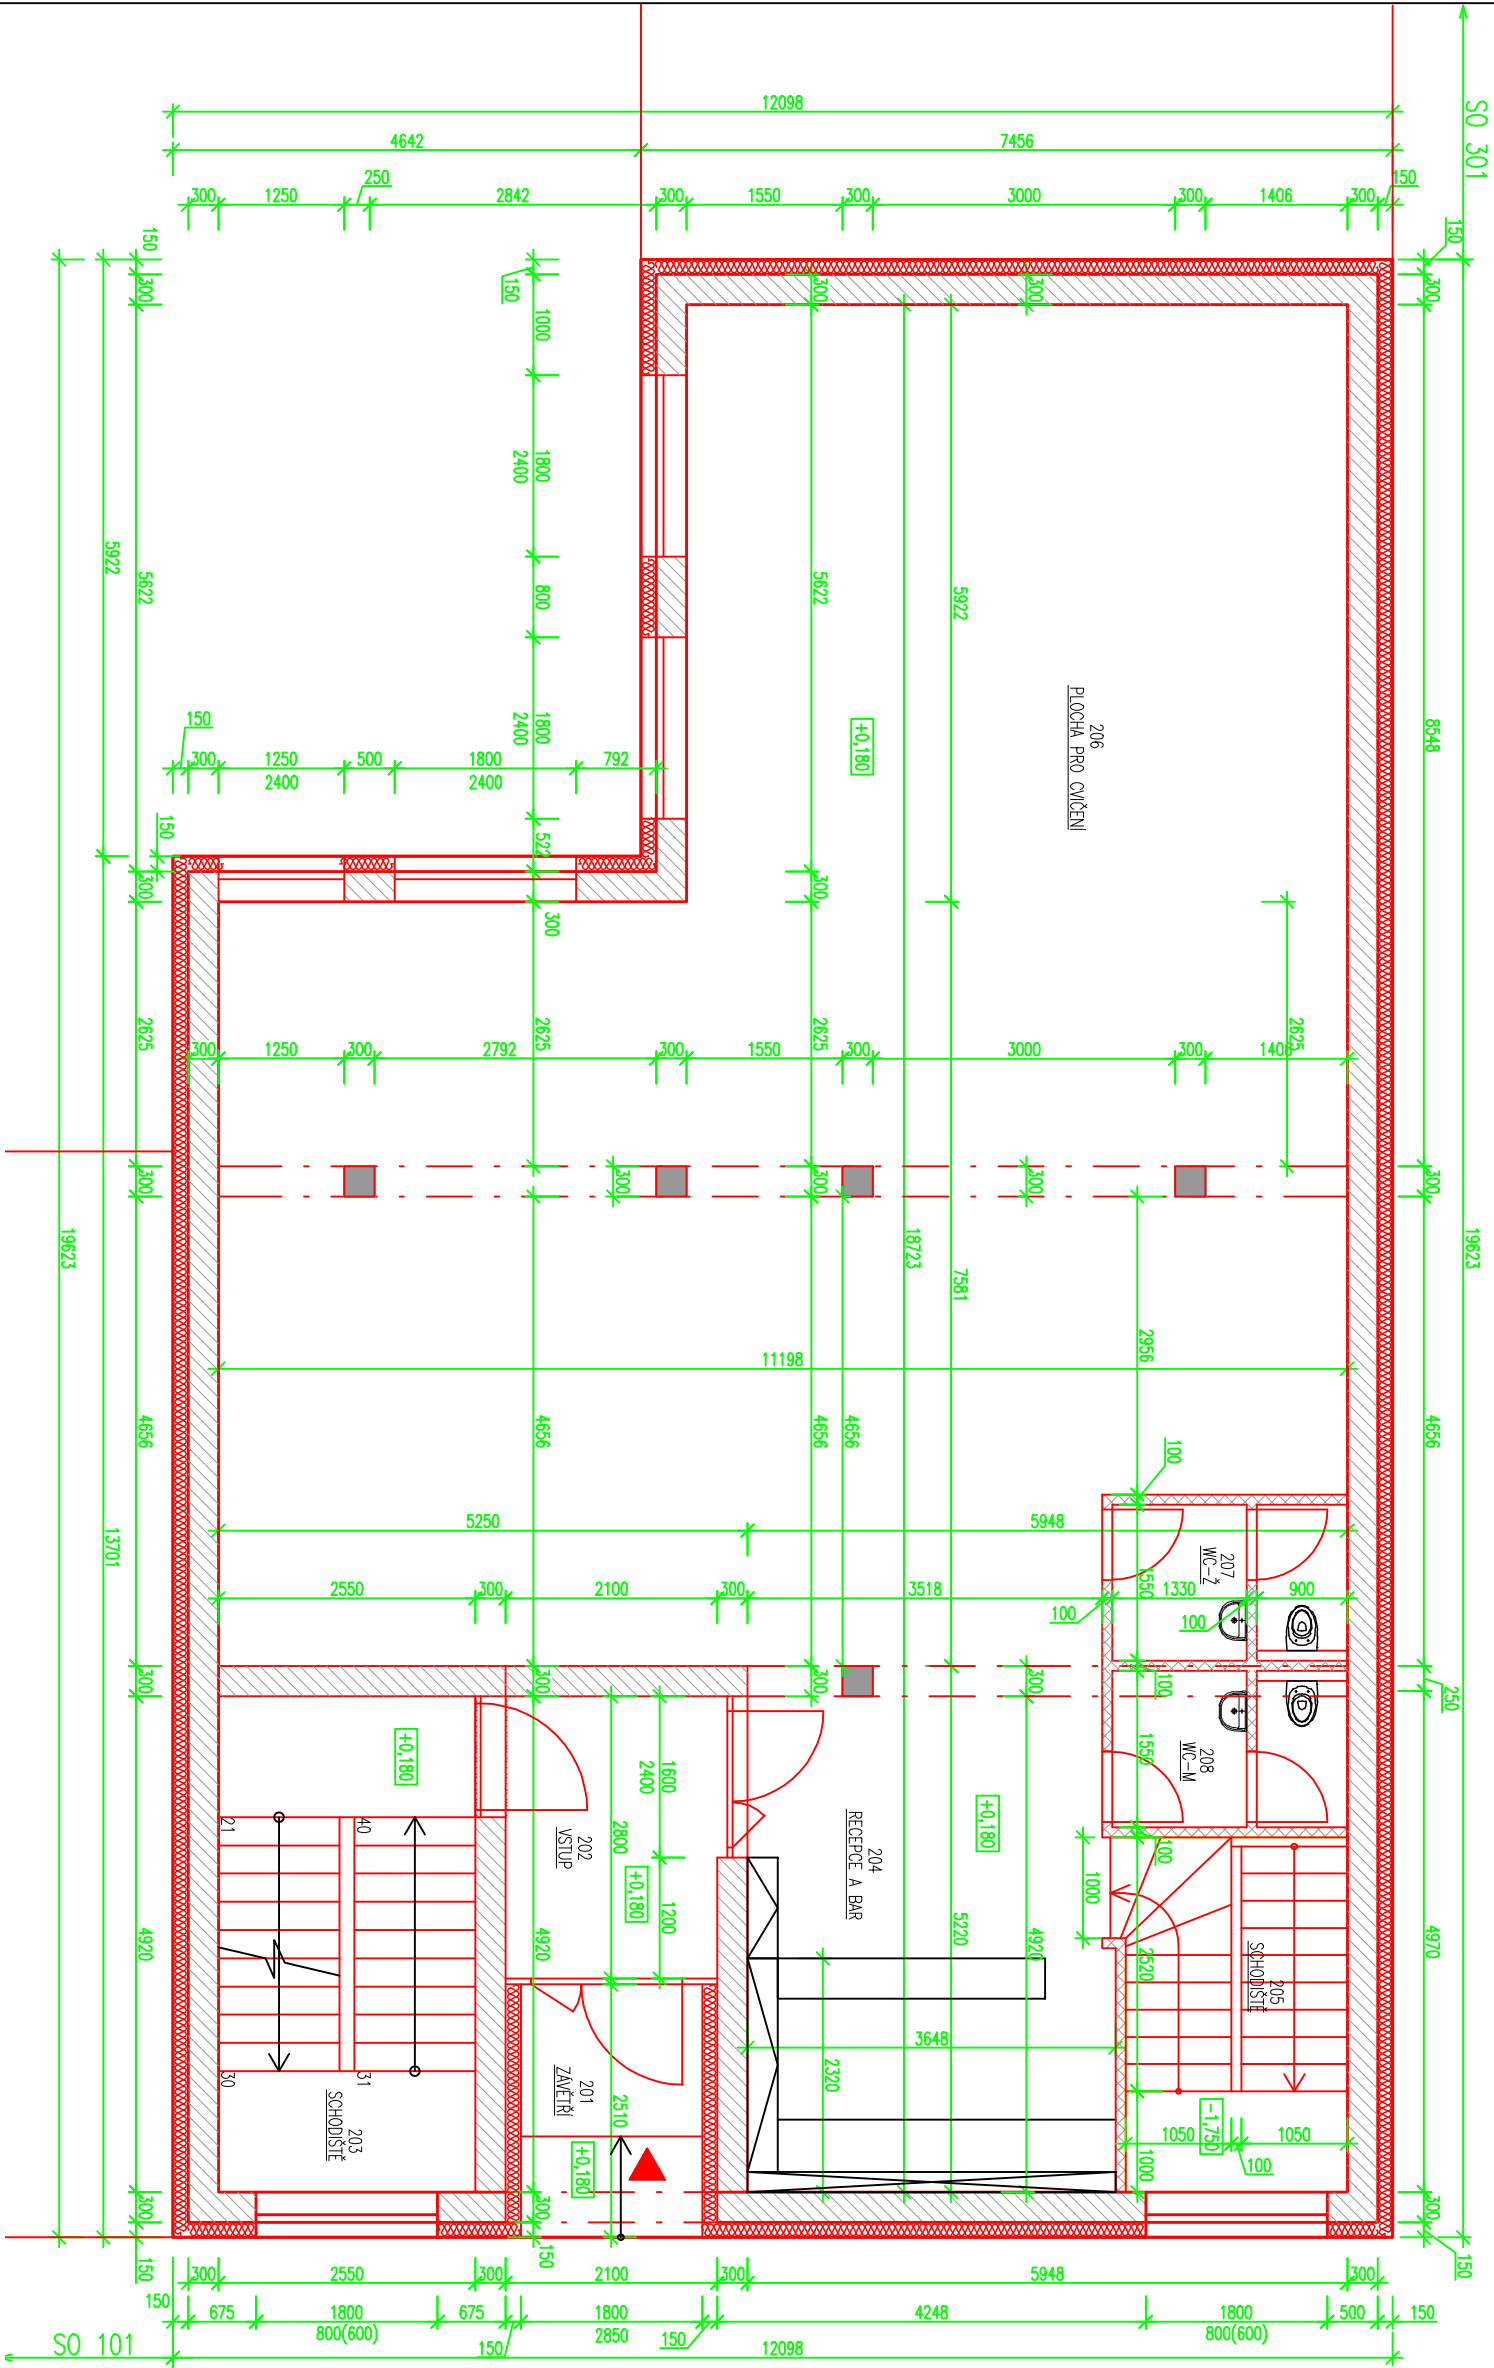

LEGENDA MÍSTNOSTÍ SO 201 – 1.NP

ČÍSLO MÍSTN.	ÚČEL MÍSTNOSTI	PLOCHA m²	PODLAHA	ÚPRAVA POVrchŮ
201	ZÁVĚTRÍ	5,27	KER. DLAŽBA	SILICON FASERNÍ OMÍTKA
202	VS	5,90	KER. DLAŽBA	KEROBRL.ŠTUK. VÁP. OMÍTKA
203	SCHODIŠTĚ	12,55	KER. DLAŽBA	ŠTUK. VÁPENÁ OMÍTKA
204	RECEPCE A BAR	17,32	VHNLICOVÁ PODLAHA	ŠTUK. VÁPENÁ OMÍTKA
205	SCHODIŠTĚ	5,54	KER. DLAŽBA	ŠTUK. VÁPENÁ OMÍTKA
206	PL. PRO CVIČENÍ	120,65	PODLAK. SPORT.POL.	ŠTUK. VÁPENÁ OMÍTKA
207	WC – ŽENY	3,56	KER. DLAŽBA	KEROBRL.ŠTUK. VÁP. OMÍTKA
208	WC – MUŽI	3,56	KER. DLAŽBA	KEROBRL.ŠTUK. VÁP. OMÍTKA


PODL. PLOCHA 1.NP CELKEM 174,35 m²
PODL. PLOCHA SPOKÉČNE PROST. 23,72 m²
ZASTAV. PLOCHA 1.NP CELKEM 209,92 m²

LEGENDA MATERIÁLŮ

	OBVODOVÉ NOSNÉ ZDIVO PORFIX TL. 300 MM
	VNITŘNÍ NOSNÉ ZDIVO PORFIX TL. 300 MM
	PŘÍČKY Z TVÁŘNIC PORFIX TL. 150MM, 125 MM, 100 MM
	ŽELEZOBETON, BETON PREFA
	TEPELNÁ IZOLACE

POZNÁMKY:

TATO DOKUMENTACE JE VYTVOŘENA PRO ÚČEL VYDÁNÍ STAVEBNÍHO POVOLENÍ A ZÁVAZNÝCH STANOVISEK DOTČENÝCH ORGÁNU VE STAVEBNÍM ŘÍZENÍ. SOUČÁSTÍ PD PRO STAVEBNÍ POVOLENÍ BUDE STATICKÝ VÝPOČET A KONSTRUKČNÍ ŘEŠENÍ ZPRACOVÁNO VE STUPNI DSP. STAVEBNÍ ČÁST NEOBSAHUJE KONKRETNÍ TECHNICKÁ ŘEŠENÍ A DETAILY. PROJEKTANT NEZODPOVÍDÁ ZA ŠKODY ZPŮSOBENÉ UŽITÍM PD PRO JINÝ ÚČEL NEŽ PRO JAKÝ JE VYTVOŘENA.

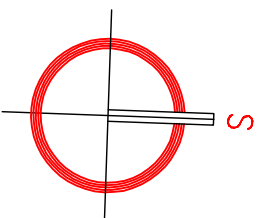

ARCHITEKT :		ODP. PROJEKTANT STAVBY:	PROJEKTANT PROJESE :	VYPRACOVAL :
		D. DOLEŽAL		V. BARČICH
KRAJ:	ZLINSKÝ	MÍSTO:	OTROKOVICE	
INVESTOR : AMAN a.s., DR. E. BENEŠE 286, 765 02 OTROKOVICE				
stavba : AVIAN POLYFUNKČNÍ DŮM				
DOSTAVBA A REKONSTRUKCE				
DR. E. BENEŠE č.p.286, OTROKOVICE				
část : SO 201- PŘÍSTAVBA FITCENTRA A BYT, JEDNOTEK - stavební část				
obsah : PŮDORYS 1.NP				
datum :		únor 2022		
formát :		A2		
stupně :		DSP		
revize :				
měřítko :		číslo výkresu :		
1:75		D1-201-5		