



PŮDORYS - M 1:50

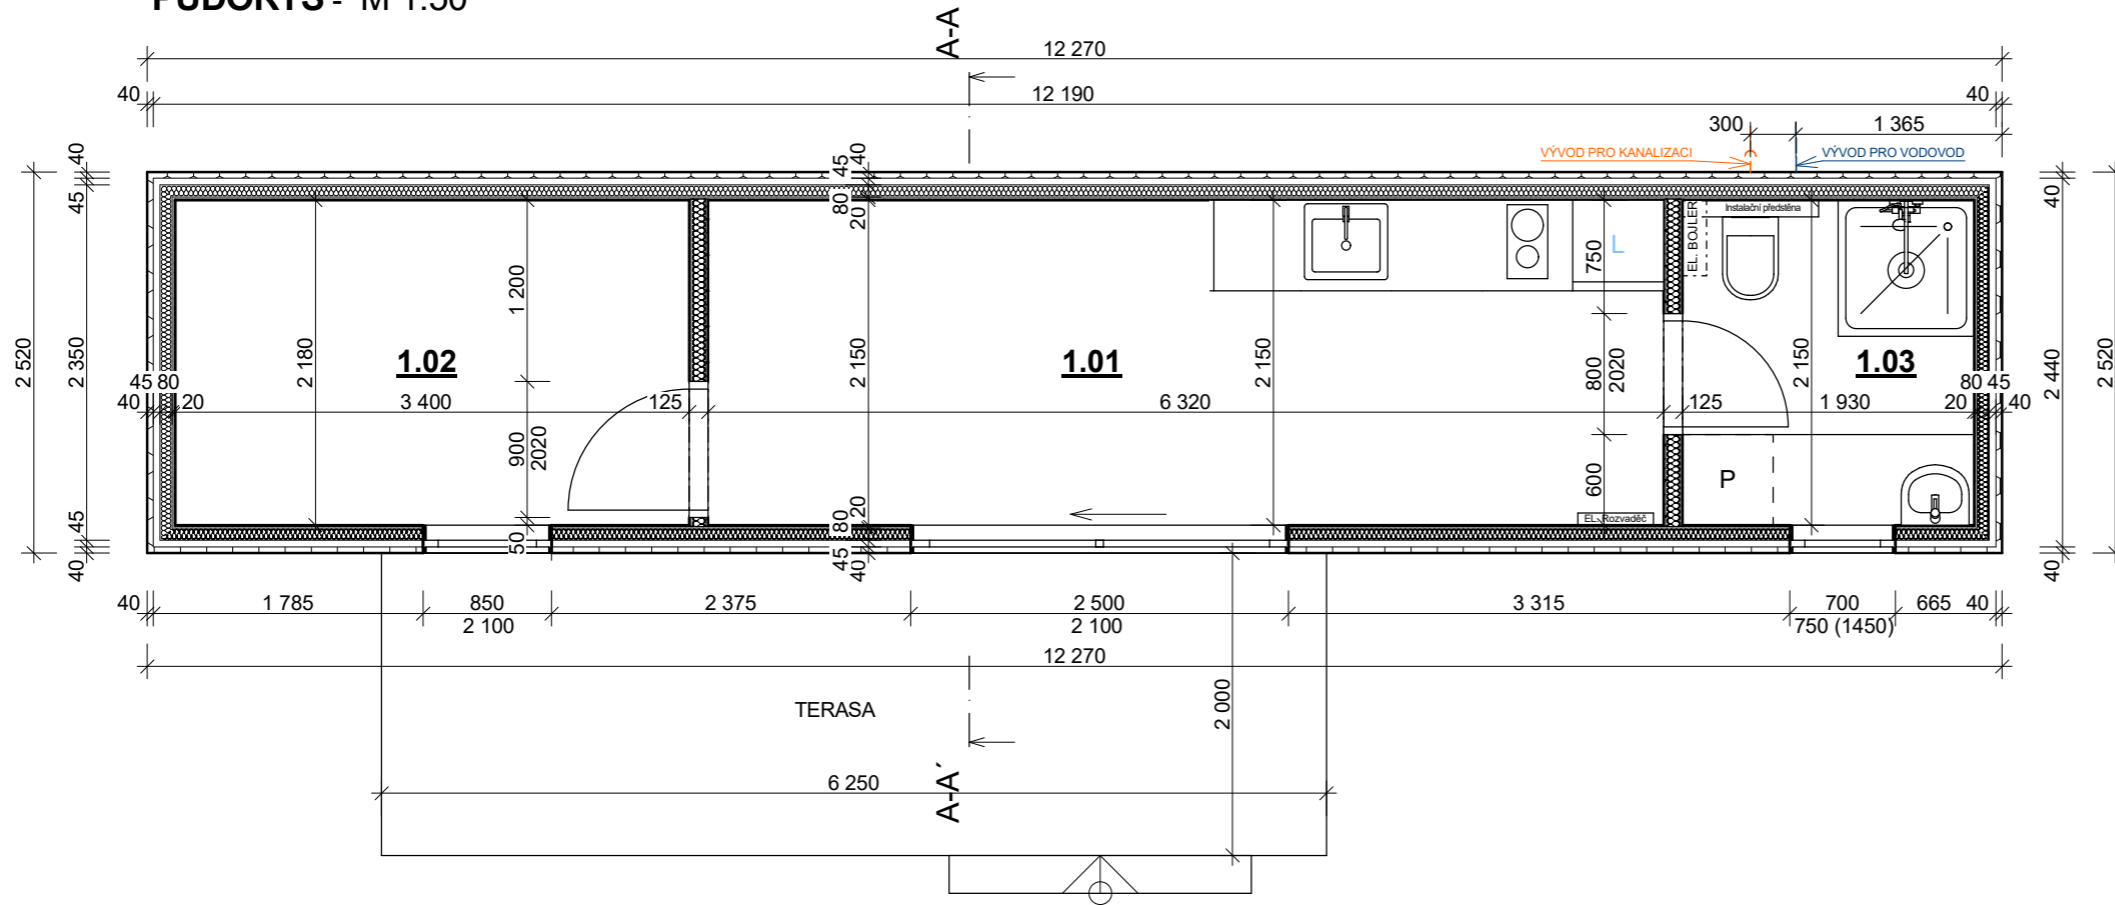

LEGENDA MÍSTNOSTÍ

Č.	Účel místnosti	Pl. (m2)
1.01	OBÝVACÍ POKOJ + KK	13,64
1.02	LOŽNICE	7,31
1.03	KOUPELNA	4,15

ŘEZ - M 1:50

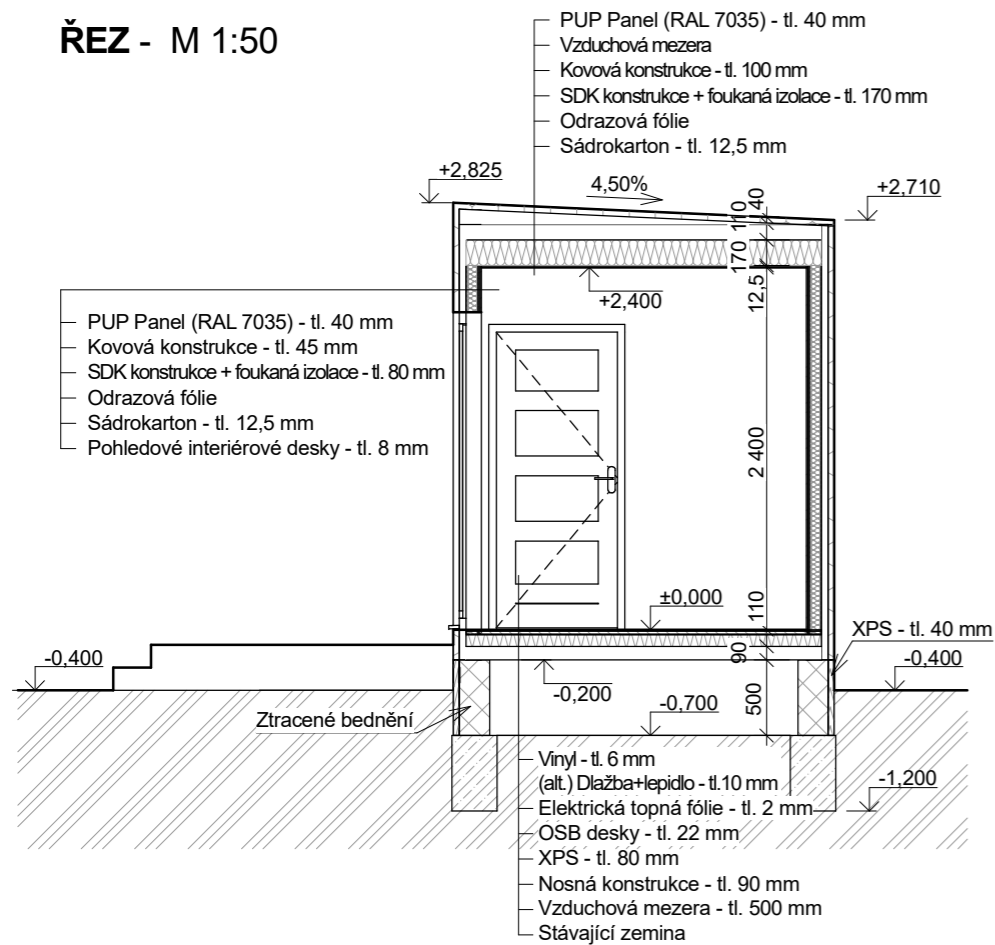

POHLEDY - M 1:100

