





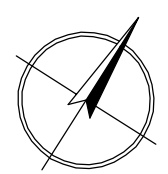


**LEGENDA MATERIÁLŮ:**

-  ZDIVO STÁVAJÍCÍ Z PÁLENÝCH CIHEL
-  ZDIVO NOVÉ PŘÍČKOVÉ Z KERAMICKÝCH TVÁRNIC POROTHERM 11,5P+D, 6,5P+D
-  ZDIVO NOVÉ NOSNÉ TL. 300MM, 240MM Z KERAMICKÝCH TVÁRNIC POROTHERM 30P+D, 24P+D
-  ŽELEZOBETONOVÁ NOSNÁ KONSTRUKCE
-  OCELOVÁ NOSNÁ KONSTRUKCE
-  OBVODOVÉ ZATEPLENÍ TL.80MM



ODPOVĚDNÝ PROJEKTANT PROFESE  
NÁVRH, VYPRACOVÁNÍ PROFESE

INDEX	<b>E_1</b>	PARÉ ČÍSLO	AUTORIZOVÁNO
ČÍSLO REVIZE			
DATUM REVIZE			

HLAVNÍ INŽENÝR PROJEKTU Ing. PETR BENEDIKT  
 ARCHITEKTONICKÉ ŘEŠENÍ Ing. arch. R. HUSÁR, Ing. arch. T. ŠITAR, Ing. P. BENEDIKT  
 ODPOVĚDNÝ PROJEKTANT ČÁSTI Ing. ZUZANA SKURČÁKOVÁ, JAN KUTÁLEK  
 VYPRACOVAL Ing. ZUZANA SKURČÁKOVÁ, JAN KUTÁLEK

**ONE** SPOL. S R.O.  
 ARCHITEKTURA, KONSTRUKCE, DESIGN, INTERIERY  
 ZÁHŘEBSKÁ 19/317, 120 00, PRAHA 2 – VINOHRADY  
 TEL: 222 52 13 88 FAX: 222 52 26 65

KOORDINACE

**REKONSTRUKCE RODINNÉHO DOMU**  
 HUTAŘOVA 6, BRNO

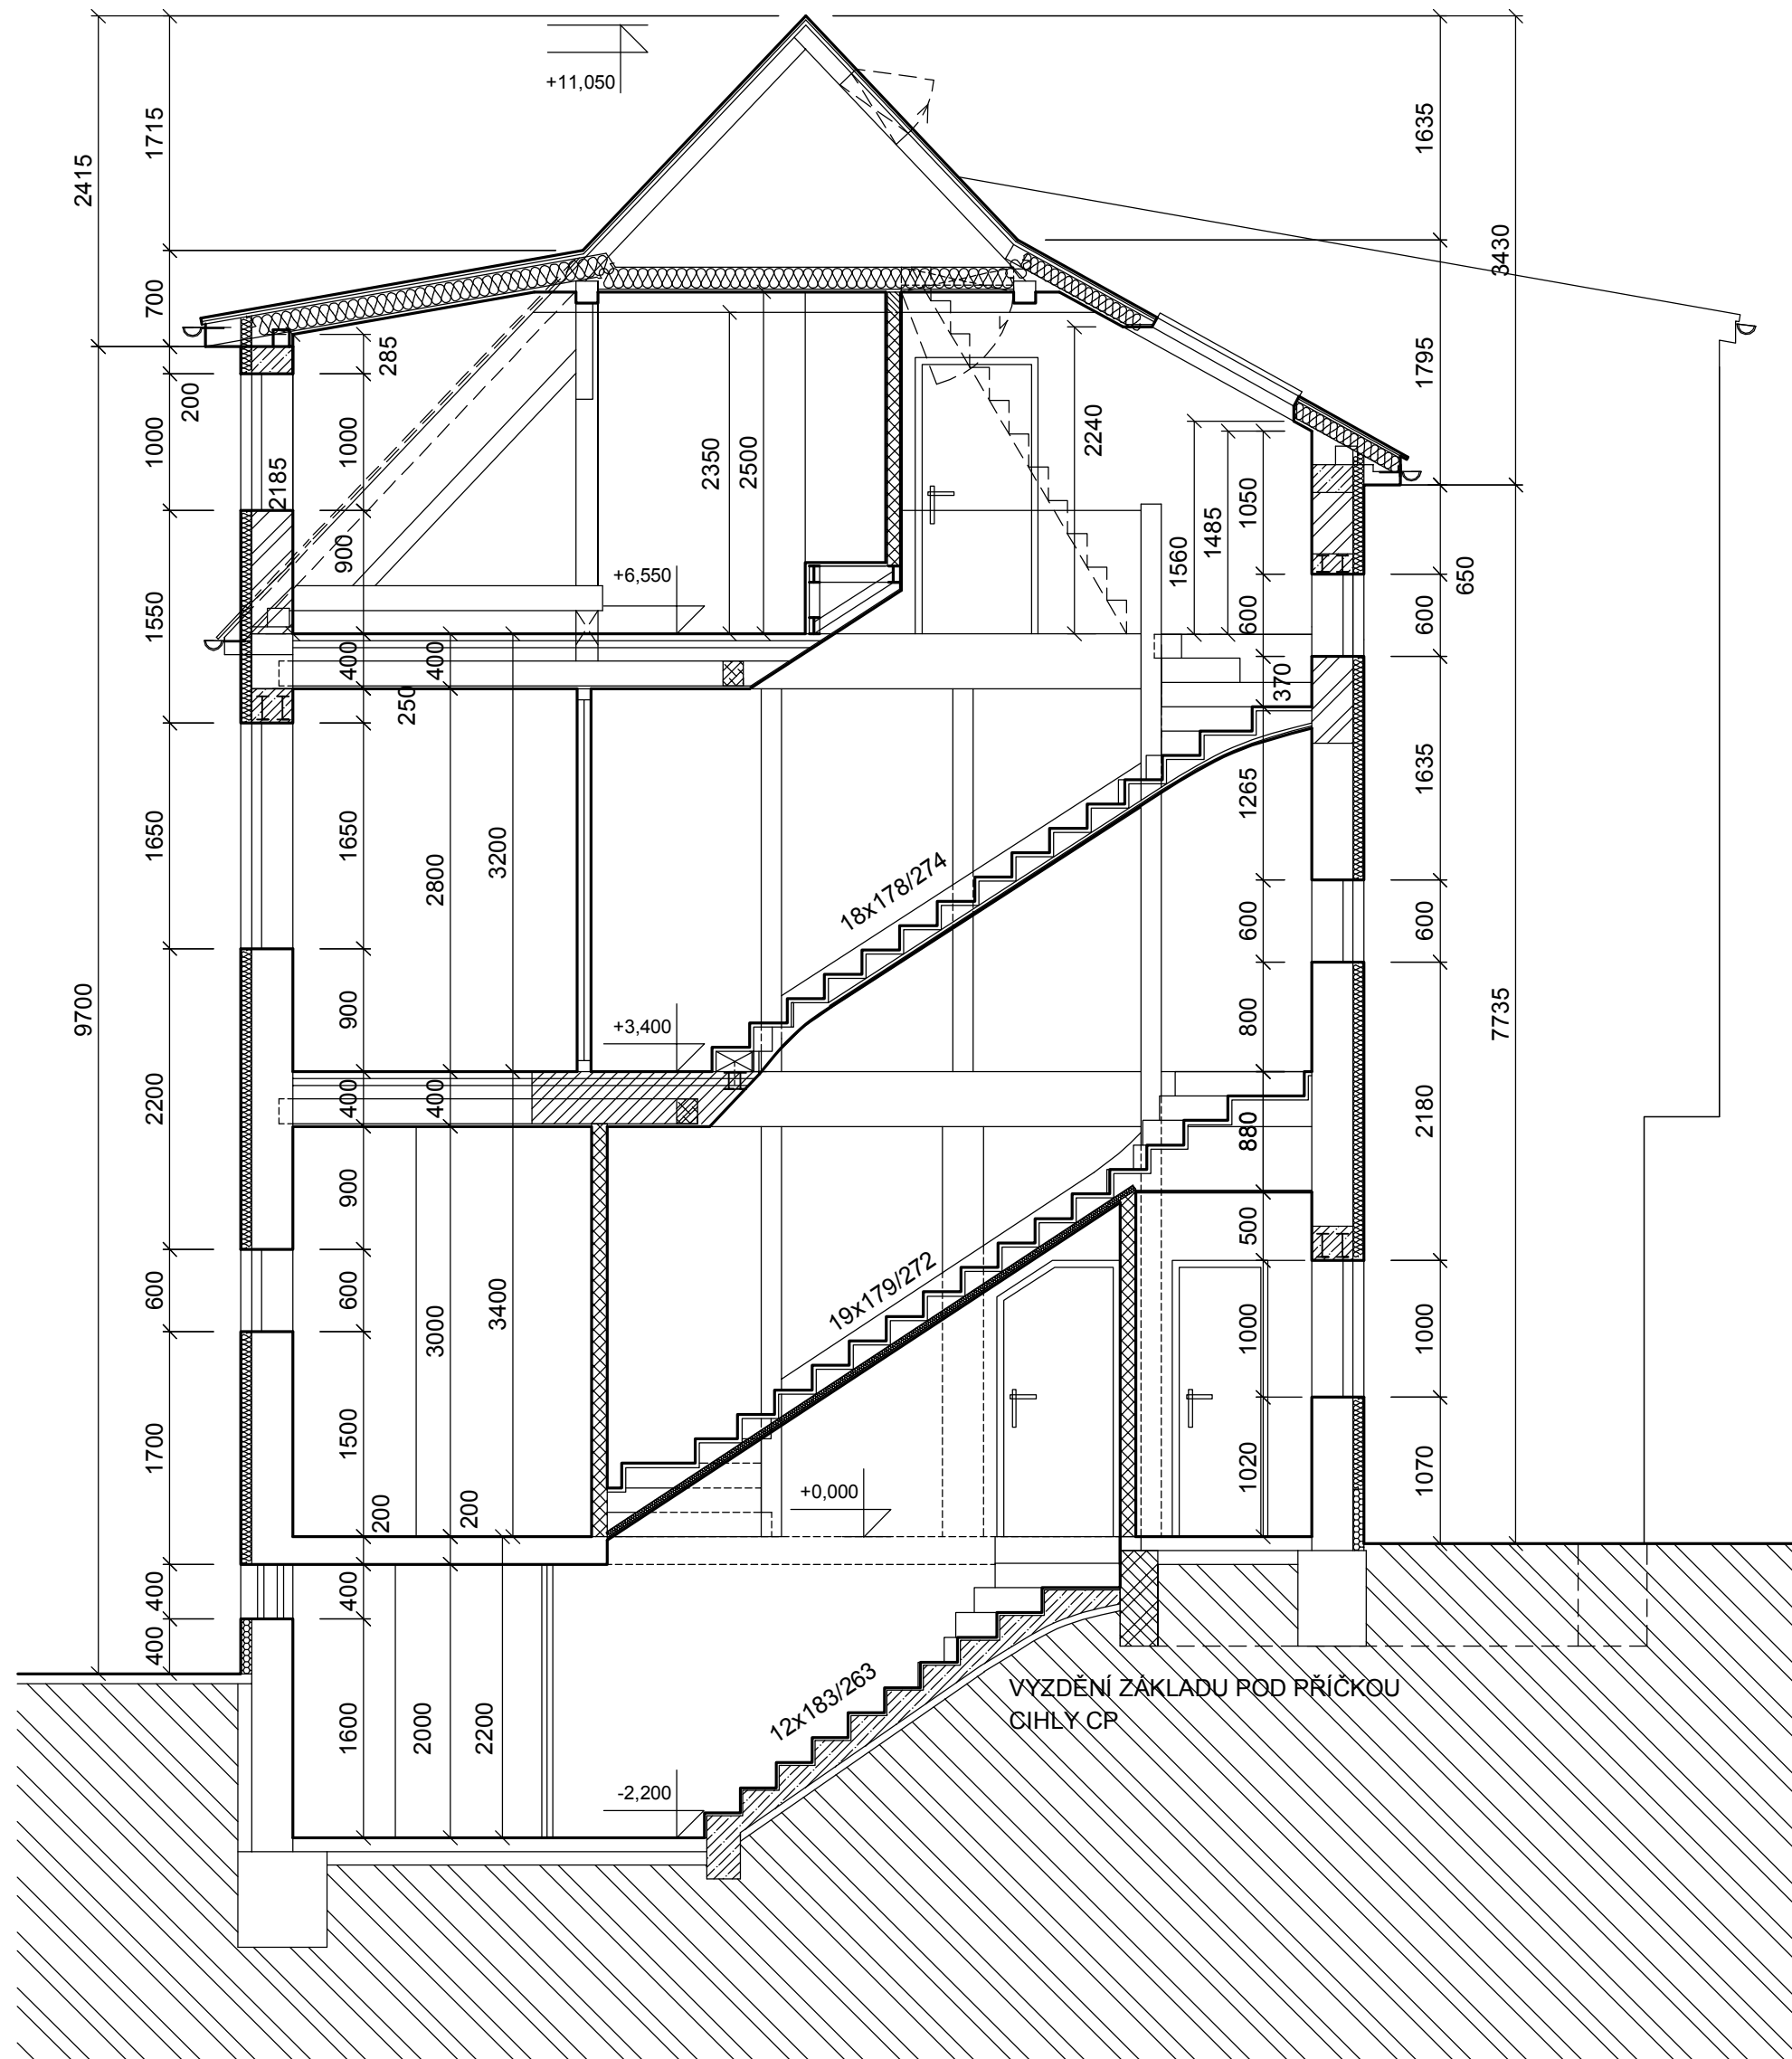
**STÁVAJÍCÍ STAV A BOURACÍ PRÁCE**

INVESTOR	Ing. J. KUBIČEK
DATUM	8/2006
FORMÁT A4	6
ČÍSLO ZAKÁZKY	06H023
STUPEŇ DOKUMENTACE	PROVÁDĚCÍ PROJEKT
NÁZEV DIG. SOUBORU	---
ČÁST PROJEKTU	STAVEBNÍ A ARCHITEKTONICKÁ ČÁST
MĚŘITKO	ČÍSLO VÝKRESU


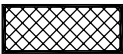



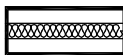
**ŘEZ A-A'**

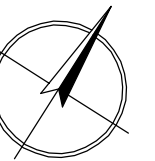
1:50

**E.13**



### LEGENDA MATERIÁLŮ:

-  ZDIVO STÁVAJÍCÍ Z PÁLENÝCH CIHEL
-  ZDIVO NOVÉ PŘÍČKOVÉ Z KERAMICKÝCH TVÁRNIC POROTHERM 11,5P+D, 6,5P+D
-  ZDIVO NOVÉ NOSNÉ TL. 300MM, 240MM Z KERAMICKÝCH TVÁRNIC POROTHERM 30P+D, 24P+D
-  ŽELEZOBETONOVÁ NOSNÁ KONSTRUKCE
-  OCELOVÁ NOSNÁ KONSTRUKCE
-  OBVODOVÉ ZATEPLENÍ TL.80MM



ODPOVĚDNÝ PROJEKTANT PROFESE \_\_\_\_\_  
 NÁVRH, VYPRACOVÁNÍ PROFESE \_\_\_\_\_

INDEX	<b>E_1</b>	PARÉ ČÍSLO	AUTORIZOVÁNO
ČÍSLO REVIZE			
DATUM REVIZE			

Hlavní inženýr projektu: Ing. PETR BENEDIKT  
 Architektonické řešení: Ing. arch. R. HUSÁR, Ing. arch. T. SITAR, Ing. P. BENEDIKT  
 Odpovědný projektant části: Ing. ZUZANA SKURČÁKOVÁ, JAN KUTÁLEK  
 Vypracoval: Ing. ZUZANA SKURČÁKOVÁ, JAN KUTÁLEK

**ONEX** SPOL. S R.O.  
 ARCHITEKTURA, KONSTRUKCE, DESIGN, INTERIERY  
 ZÁHŘEBSKÁ 19/317, 120 00, PRAHA 2 – VINOHRADY  
 TEL: 222 52 13 88 FAX: 222 52 26 65

KOORDINACE	INVESTOR	Ing. J. KUBÍČEK
REKONSTRUKCE RODINNÉHO DOMU	DATUM	8/2006
HUTAŘOVA 6, BRNO	FORMÁT A4	2
STÁVAJÍCÍ STAV A BOURACÍ PRÁCE	ČÍSLO ZAKÁZKY	06H023
	STUPEŇ DOKUMENTACE	PROVÁDĚCÍ PROJEKT
	NÁZEV DIG. SOUBORU	---
	ČÁST PROJEKTU	STAVEBNÍ A ARCHITEKTONICKÁ ČÁST