


POHLED VÝCHODNÍ

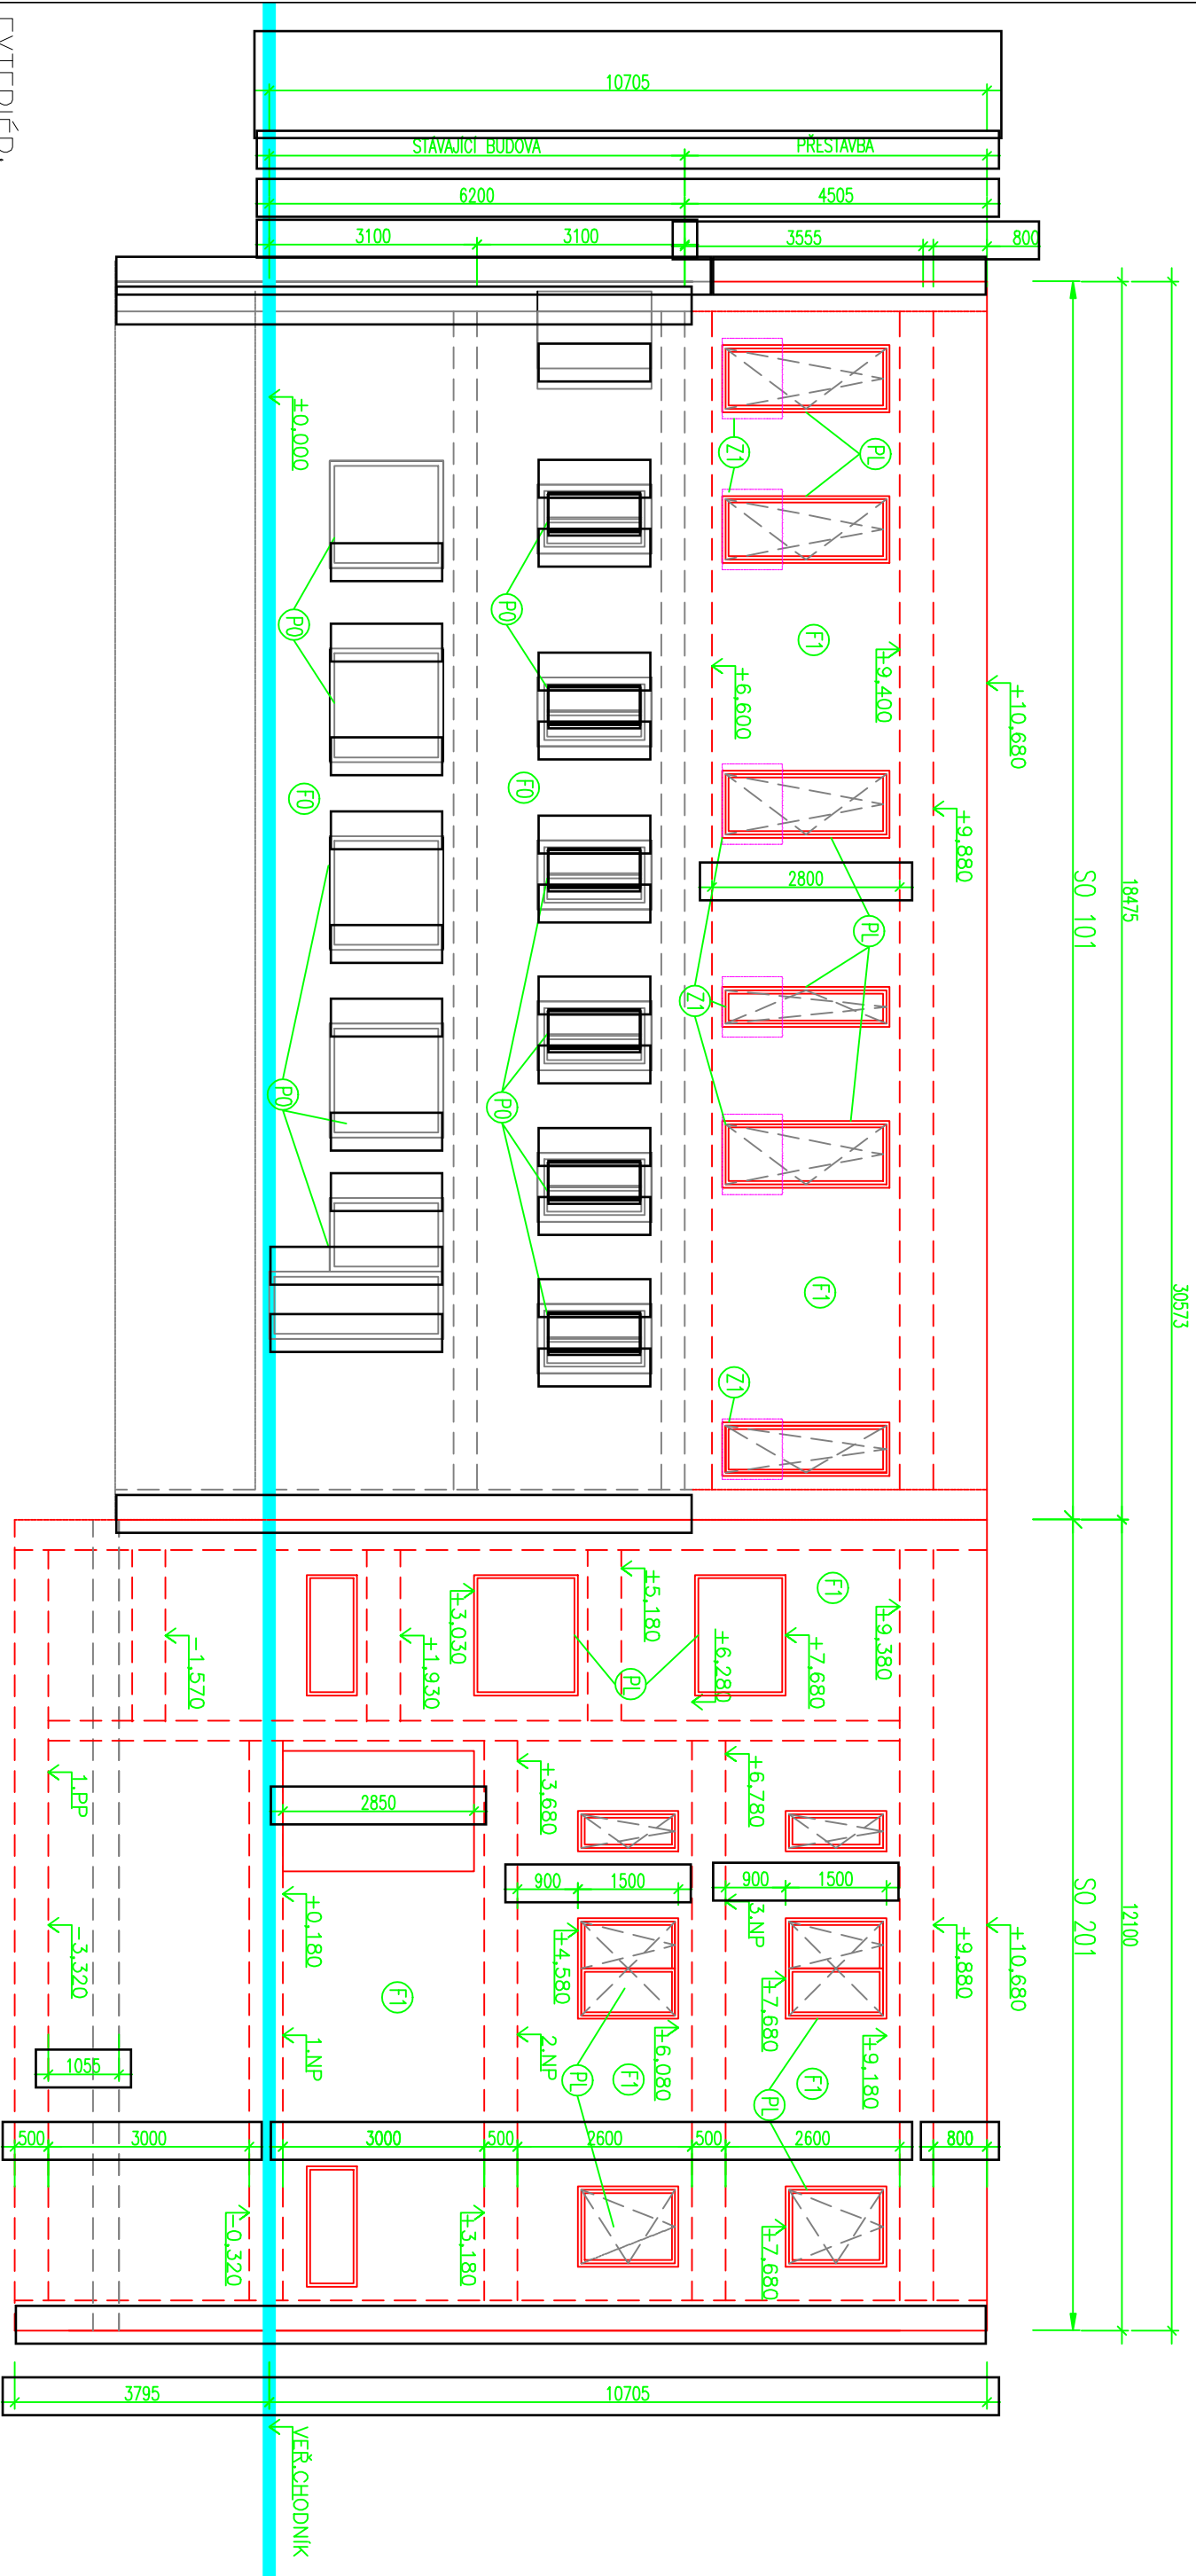

EXTERIÉR:

- F0** – STÁVAJÍCÍ FASÁDNÍ SILIKONOVÁ OMÍTKA, JEMNÁ – ZRNITOST 1,5 MM, V ODSTINU RAL 7035 – SVĚTLÉ ŠEDÁ. SOKLOVÁ ČÁST – FASÁDNÍ MARMOLTOVÁ OMÍTKA, ZRNITOST 1,4–2,0 MM, SVĚTLÉ ŠEDÁ.
- F1** – NOVÁ FASÁDNÍ SILIKONOVÁ OMÍTKA, JEMNÁ – ZRNITOST 1,5 MM, V ODSTINU RAL 7035 – SVĚTLÉ ŠEDÁ. SOKLOVÁ ČÁST – FASÁDNÍ MARMOLTOVÁ OMÍTKA, ZRNITOST 1,4–2,0 MM, SVĚTLÉ ŠEDÁ.
- Z1** – SKLENĚNÉ ZABRADLÍ, Z BEZPEČNOSTNÍHO KALENÉHO SKLA, NEREZOVÉ ÚCHYT
- P0** – STÁVAJÍCÍ VÝPLNĚ OTVORŮ – PLASTOVÉ VSTUPNÍ DVEŘE, OKNA, FRANC, OKNA, BARVA EXTERIER RAL 7016 ANTRACIT, INTERIÉR BILÁ, ZASKLENÍ DVOUSKLO
- PL** – VÝPLNĚ OTVORŮ – PLASTOVÉ VSTUPNÍ DVEŘE, OKNA, FRANC, OKNA PSK PORTÁLY, BARVA EXTERIER RAL 7016 ANTRACIT, INTERIÉR BILÁ, ZASKLENÍ TROUSKLO

POZNÁMKY:

TATO DOKUMENTACE JE VYTVOŘENA PRO ÚČEL VYDÁNÍ STAVEBNÍHO POVOLENÍ A ZÁVAZNÝCH STANOVISEK DOTČENÝCH ORGÁNŮ VE STAVEBNÍM ŘÍZENÍ. SOUČÁSTÍ PD PRO STAVEBNÍ POVOLENÍ BUDE STATICKÝ VÝPOČET A KONSTRUKČNÍ ŘEŠENÍ ZPRACOVÁNO VE STUPNI DSP. STAVEBNÍ ČÁST NEOBSAHUJE KONKRETNÍ TECHNICKÁ ŘEŠENÍ A DETAILS. PROJEKTANT NEZODPOVÍDÁ ZA ŠKODY ZPŮSOBENÉ UŽITÍM PD PRO JINÝ ÚČEL NEŽ PRO JAKÝ JE VYTVOŘENA.

ARCHITEKT :		DDP, PROJEKTANT STAVBY:		PROJEKTANT PROJESE :		VYPRACOVAL :	
		P. DOLEŽAL				V. BARCUGH	
KRAJ:	ZLINSKÝ			MÍSTO:	OTROKOVICE		
INVESTOR :	AVIAN a.s., DR. E. BENEŠE 286, 765 02 OTROKOVICE						
stavba :							
ROZŠÍŘENÍ POLYFUNKČNÍHO DOMU							
AVIAN V OTROKOVICÍCH č.p.286							
oddíl :	SO 101- NADSTAVBA HLAVNÍ BUDOVY - stavební část						
	SO 201- FITCENTRUM - PŘÍSTAVBA - stavební část						
	SO 301- BYTOVACÉ JEDNOTKY AVIAN - stavební část						
obsah :	POHLED VÝCHODNÍ						
DATUM							LISTOPAD 2021
FORMÁT							A3
STUPEŇ							DSP
ZAKÁZK. Č.							–
mřítko :							číslo výkresu :
1:100							D1-7-1