


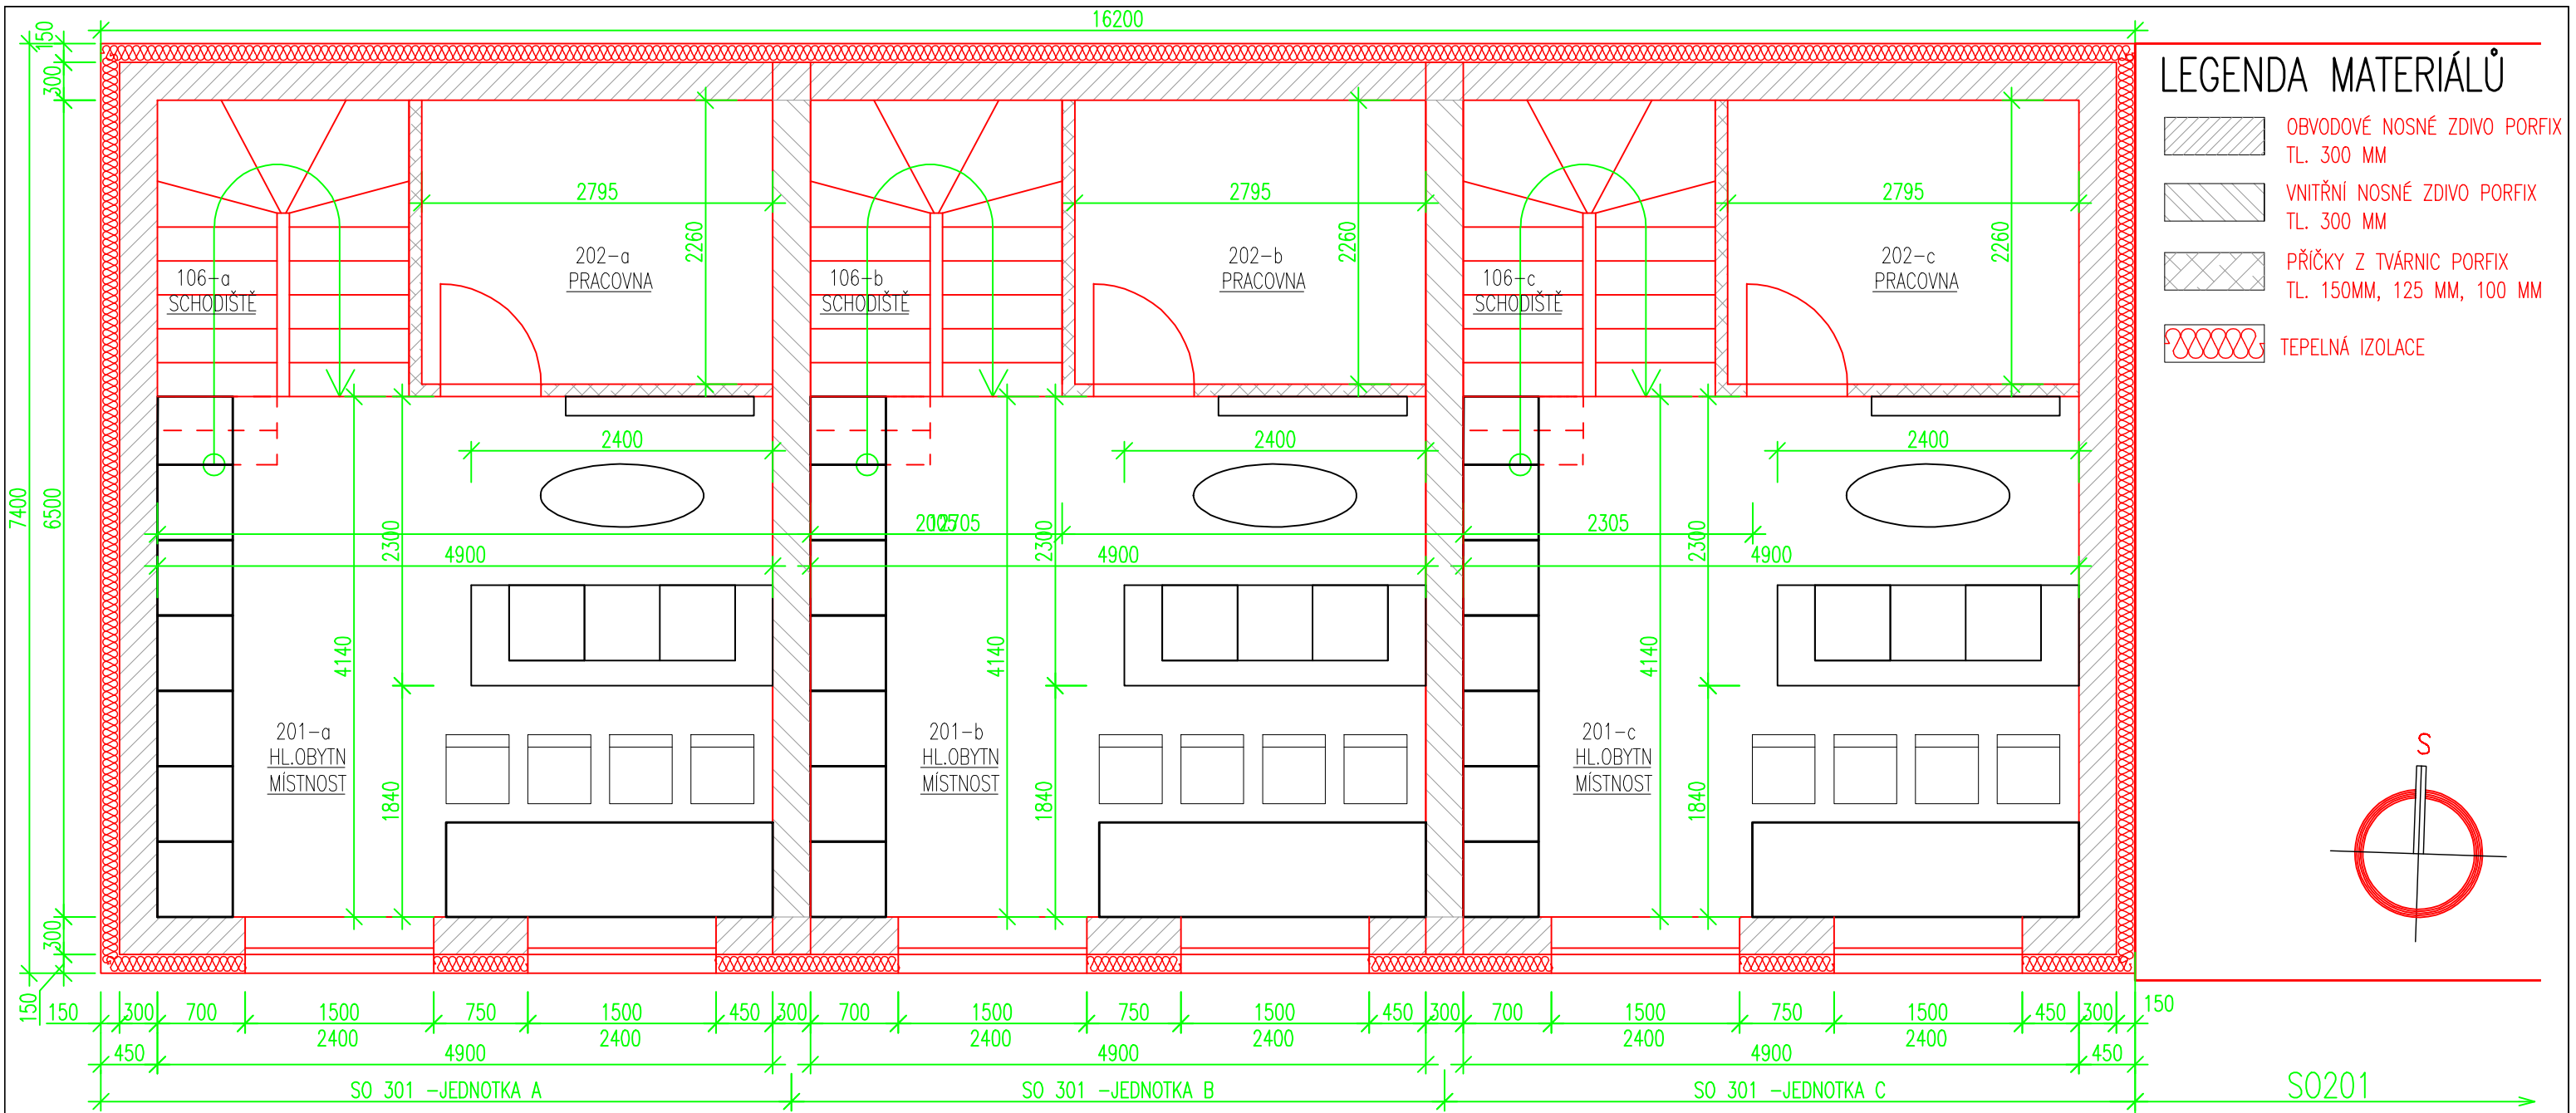

LEGENDA MÍSTNOSTÍ SO 301-2.NP-a,b,c

ČÍSLO MÍSTN.	ÚČEL MÍSTNOSTI	PLOCHA m²	PODLAHA	ÚPRAVA POVRCHŮ
201	HL. OBYT. MÍSTN	20,29	VYNILOVÁ PODLAHA	ŠTUK. VÁPENNÁ OMÍTKA
202	PRACOVNA	6,32	VYNILOVÁ PODLAHA	ŠTUK. VÁPENNÁ OMÍTKA
106	SCHODIŠTĚ	4,72	VYNILOVÁ PODLAHA	ŠTUK. VÁPENNÁ OMÍTKA

PODL. PLOCHA 1.NP 26,61 m²
PODL. PLOCHA JEDNOTKY CELKEM 58,35 m²
PODL. PLOCHA PENZIONU CELKEM 175,05 m²
ZASTAV. PLOCHA PENZION CELKEM 119,88 m²

POZNÁMKY:

TATO DOKUMENTACE JE VYTVOŘENA PRO ÚČEL VYDÁNÍ STAVEBNÍHO POVOLENÍ A ZÁVAZNÝCH STANOVISEK DOTČENÝCH ORGÁNU VE STAVEBNÍM ŘÍZENÍ. SOUČÁSTÍ PD PRO STAVEBNÍ POVOLEJNÍ BUDE STATICKÝ VÝPOČET A KONSTRUKČNÍ ŘEŠENÍ ZPRACOVÁNO VE STUPNI DSP. STAVEBNÍ ČÁST NEOBSAHUJE KONKRÉTNÍ TECHNICKÁ ŘEŠENÍ A DETAILS. PROJEKTANT NEZODOPOVÍDÁ ZA ŠKODY ZPŮSOBENÉ UŽITÍM PD PRO JINÝ ÚČEL NEŽ PRO JAKÝ JE VYTVOŘENA.

ARCHITEKT :	ODP. PROJEKTANT STAVBY:	PROJEKTANT PROFESE :	VYPRACOVAL :		
	D. DOLEŽAL		V. BARCUC		
KRAJ:	ZLÍNSKÝ	MÍSTO:	OTROKOVICE		
INVESTOR :	AVIAN a.s., DR. E. BENEŠE 286, 765 02 OTROKOVICE				
stavba : AVIAN POLYFUNKČNÍ DŮM DOSTAVBA A REKONSTRUKCE DR. E. BENEŠE č.p.286, OTROKOVICE				DATUM	ÚNOR 2022
				FORMÁT	A3
				STUPEŇ	DSP
				REVIZE	
oddíl : SO 301- NOVOSTAVBA PENZIONU - stavební část				měřítko :	číslo výkresu :
obsah : PŮDORYS 2.NP - NOVÝ STAV - JEDNOTKY A,B,C				1:50	D1-301-4