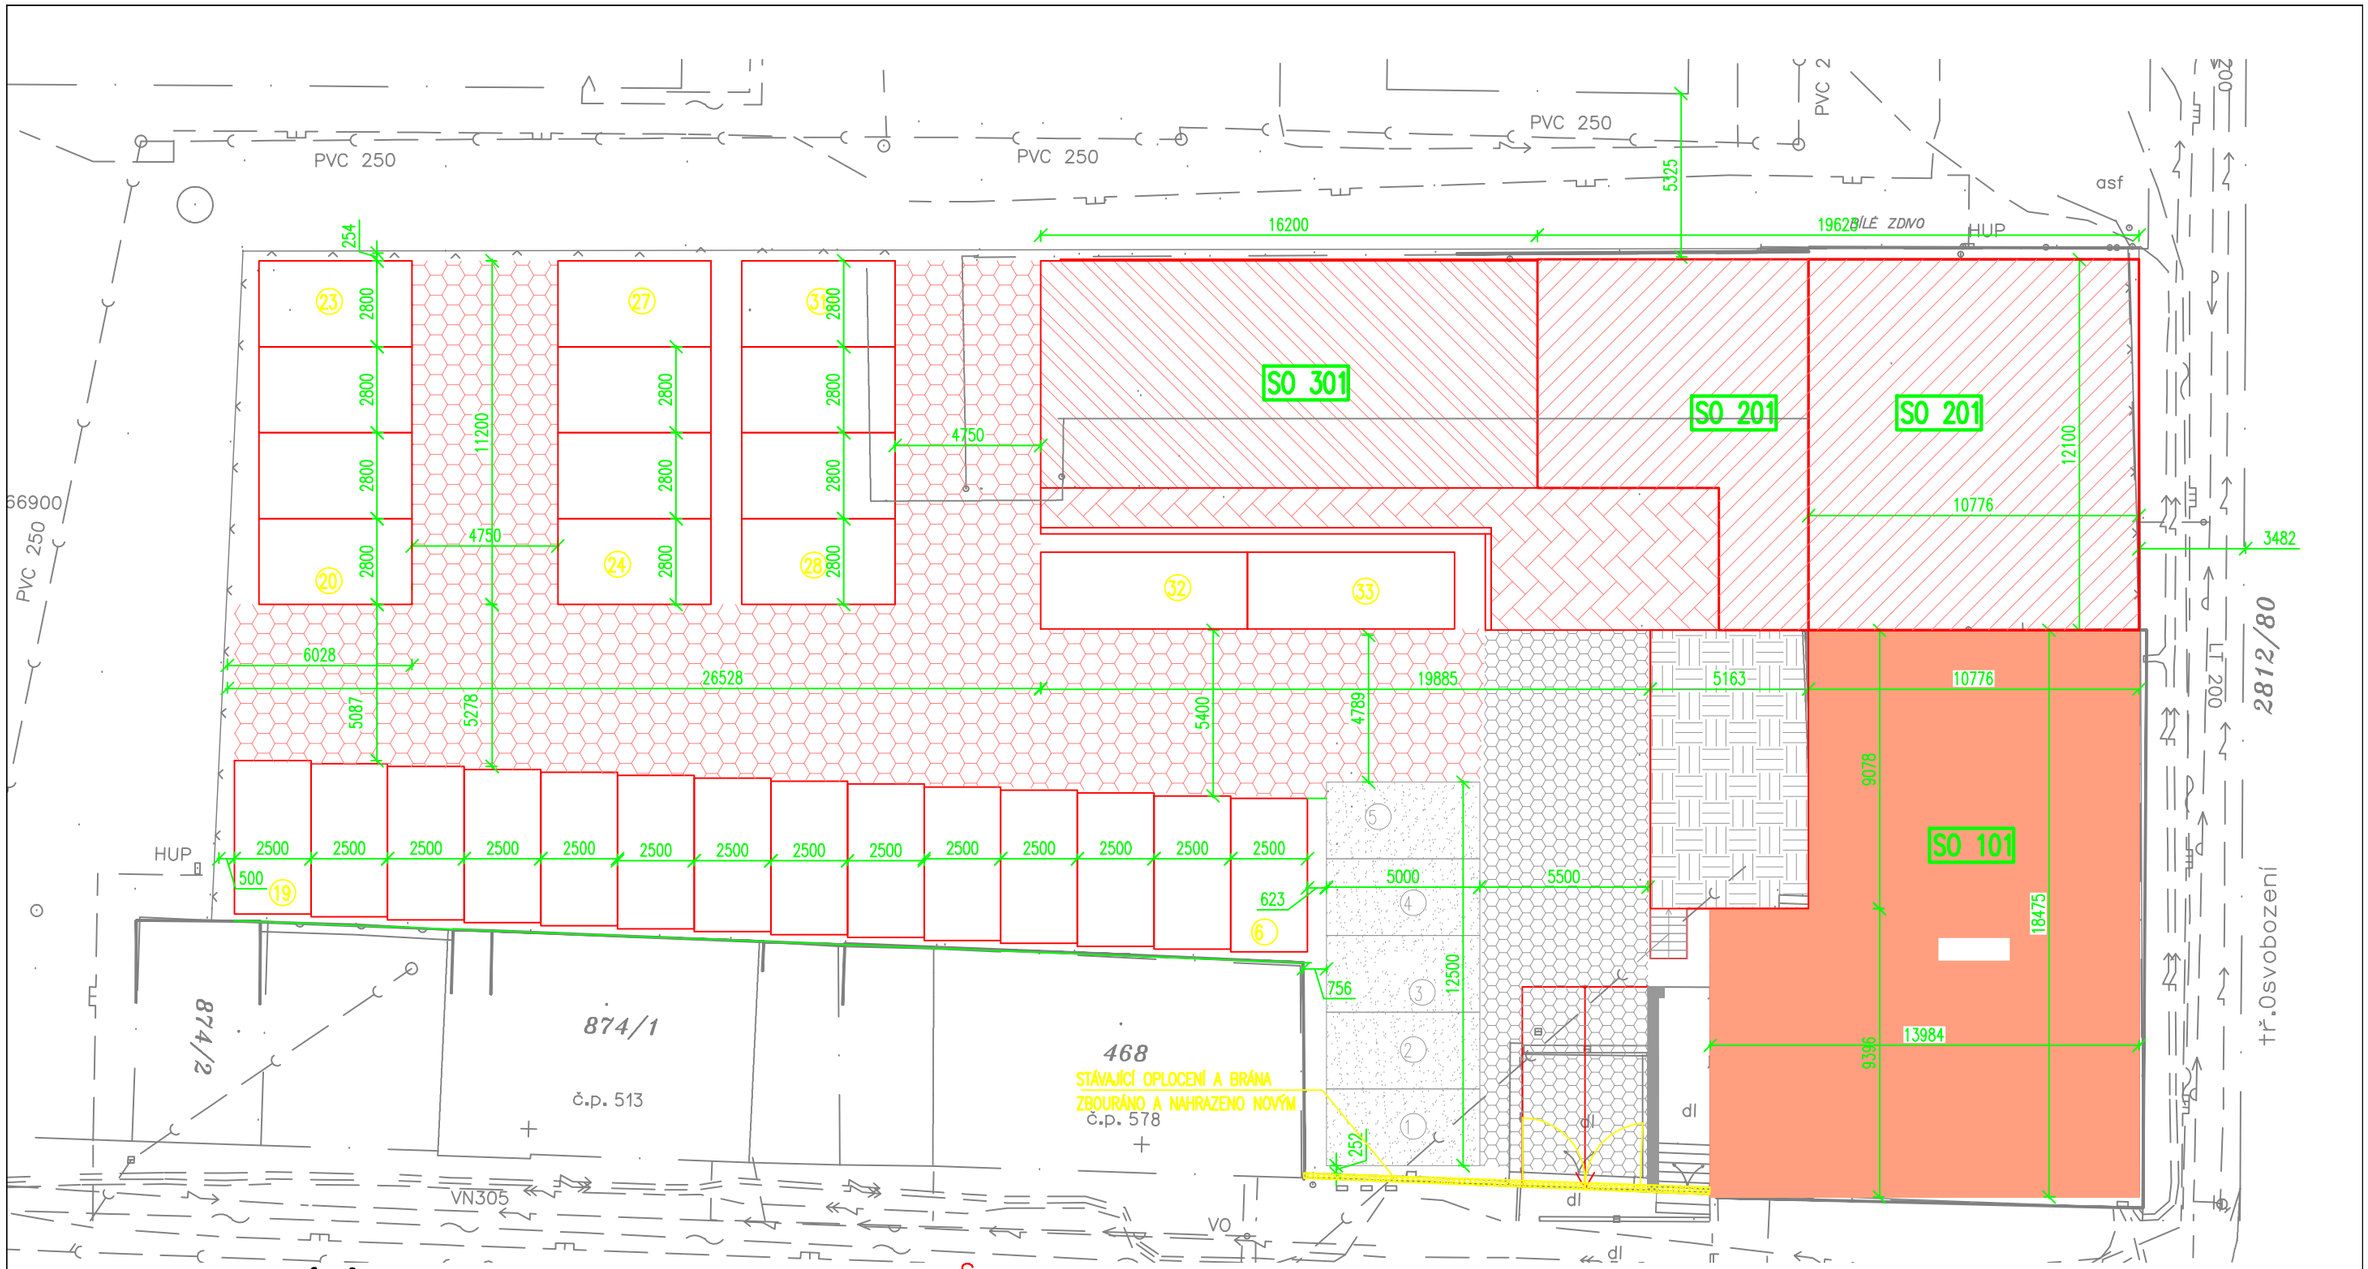

LEGENDA MATERIÁLŮ :

- SO 101 – HL.BUDOVA–PŘESTAVBA PŮDY
- SO 201– PŘÍSTAVBA FITCENTRA A BYT.JEDNOTEK
- SO 301– NOVOSTAVBA PENZIONU
- CHODNÍKY
- – NOVĚ BUDOVANÉ KOMUNIKACE – ZÁMKOVÁ DLAŽBA
- – STÁVAJÍCÍ KOMUNIKACE – ZÁMKOVÁ DLAŽBA
- – STÁVAJÍCÍ TERASA
- – STÁVAJÍCÍ PARKOVACÍ STÁNÍ –ZÁMKOVÁ DLAŽBA –ŘEŠENO JAKO REZIDENČNÍ PARKOVÁNÍ
- 6 AŽ 33 – NOVÁ PARKOVACÍ STÁNÍ –ZÁMKOVÁ DLAŽBA–ŘEŠENO JAKO REZIDENČNÍ PARKOVÁNÍ

S

ARCHITEKT :	ODP. PROJEKTANT STAVBY:	PROJEKTANT PROFESE :	VYPRACOVAL :
	D. DOLEŽAL		V. BARCUCH

KRAJ: ZLÍNSKÝ — MÍSTO: OTROKOVICE

INVESTOR : AVIAN a.s., DR. E. BENEŠE 286, 765 02 OTROKOVICE

stavba : **AVIAN POLYFUNKČNÍ DŮM**
DOSTAVBA A REKONSTRUKCE
DR. E. BENEŠE č.p.286, OTROKOVICE

oddíl : **SO 101- PŘESTAVBA PŮDY HLAVNÍ BUDOVY - stavební část**
SO 201- PŘÍSTAVBA FITCENTRA A BYT.JEDNOTEK- stavební část
SO 301- NOVOSTAVBA PENZIONU - stavební část

obsah :
KOORDINAČNÍ SITUACE -CELKOVÁ

DATUM	ÚNOR 2022
FORMÁT	A3
STUPEŇ	DSP
REVIZE	
měřítko : 1:200	číslo výkresu : C.3-1