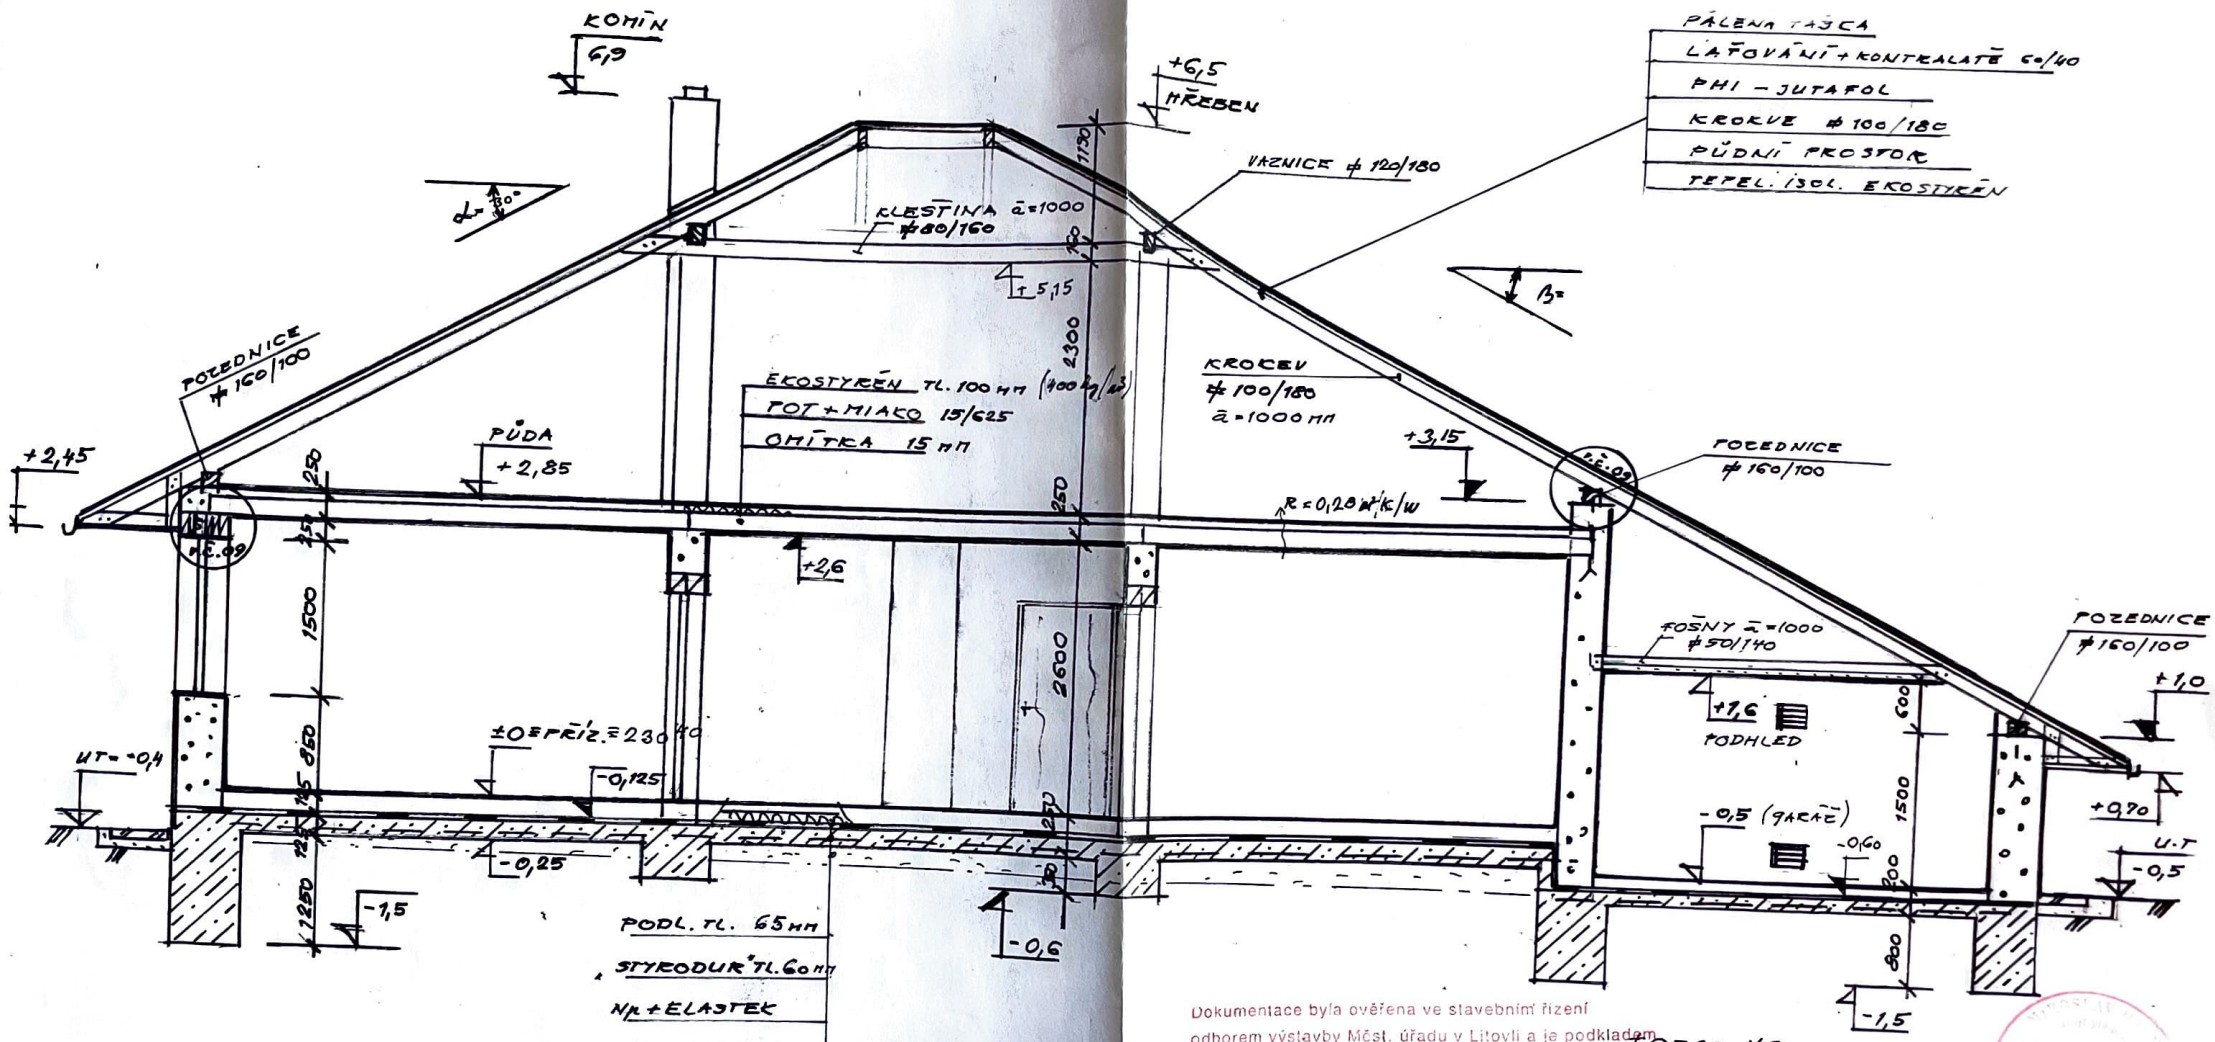

Dokumentace byla ověřena ve stavebním řízení odborem výstavby Měst. úřadu v Litovli a je podkladem pro provedení stavby podle stavebního povolení č.j. Výst. 1696/04/08/1 ze dne 14-01-2008

HLAV. INŽ. PROJEKTU	ZODPOVĚDNÝ PROJ.	VYPRACOVAL	KRESLIL	KONTROLOVAL
ING. MIR.	HYÁNEK			

PROJEKCE BYTOVÝCH A OBČANSKÝCH STAVEB
ING. MIROSLAV HYÁNEK
U kovárny 6
779 00 OLOMOUC
ZAK. Č. IČO: 115 66 914

INVESTOR DUŠAN HLÍSTA; TOPOLOVÁ 7; OLOMOUC

KRAJ OL. | OKRES OLOMOUC | OBEC NÁKLO-MEZICE

ARCH. Č.

AKCE
NOVOSTAVBA RODINNÉHO DOMU
NÁKLO - MEZICE parc. čís. 62/1

OBSAH
PŘÍČNÝ ŘEZ A-Á 1:50

FORMÁT	2 A4	KOPIE
DATUM	07/2007	
STUPEŇ	DSP	
MĚŘÍTKO	1:50	
VÝKR. Č.	06	STAV.