


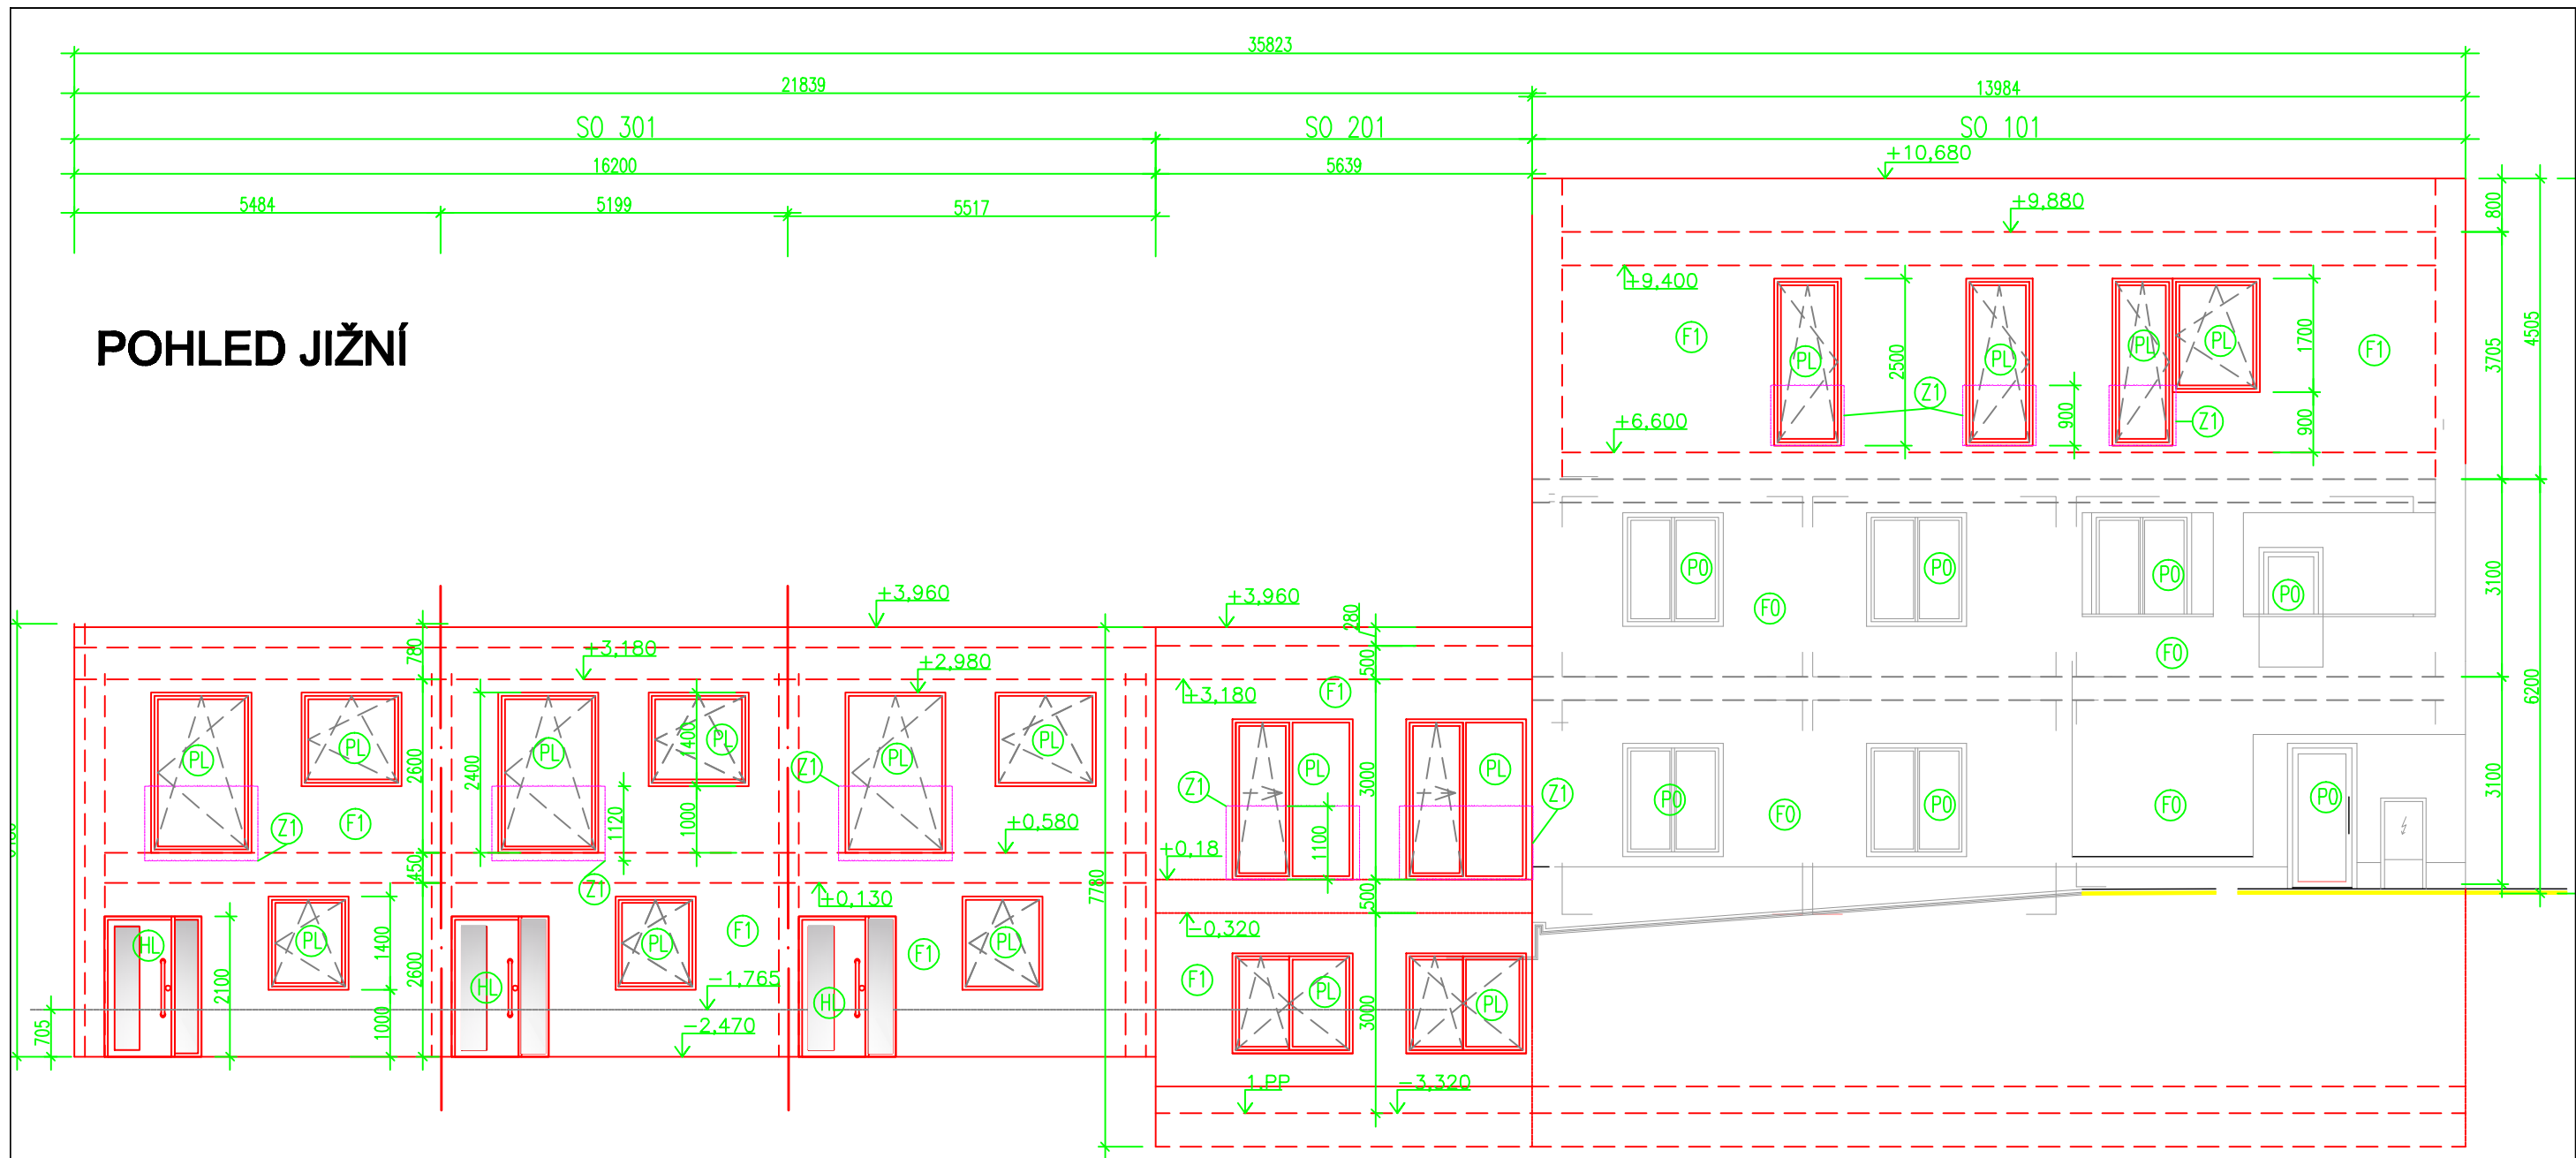

POHLED JIŽNÍ

EXTERIÉR:

- (F0) – STÁVAJÍCÍ FASÁDNÍ SILIKONOVÁ OMÍTKA, JEMNÁ – ZRNITOST 1,5 MM, V ODSŤINU RAL 7035 – SVĚTLE ŠEDÁ. SOKLOVÁ ČÁST – FASÁDNÍ MARMOLITOVÁ OMÍTKA, ZRNITOST 1,4–2,0 MM, SVĚTLE ŠEDÁ.
- (F1) – NOVÁ FASÁDNÍ SILIKONOVÁ OMÍTKA, JEMNÁ – ZRNITOST 1,5 MM, V ODSŤINU RAL 7035 – SVĚTLE ŠEDÁ. SOKLOVÁ ČÁST – FASÁDNÍ MARMOLITOVÁ OMÍTKA, ZRNITOST 1,4–2,0 MM, SVĚTLE ŠEDÁ.
- (Z1) – SKLENĚNÉ ZÁBRADLÍ, Z BEZPEČNOSTNÍHO KALENÉHO SKLA, NEREZOVÉ ÚCHYTÝ
- (PO) – STÁVAJÍCÍ VÝPLNĚ OTVORŮ – PLASTOVÉ VSTUPNÍ DVEŘE, OKNA, FRANC. OKNA, BARVA EXTERIER RAL 7016 ANTRACIT, INTERIÉR BILÁ, ZASKLENÍ DVOJSKLO
- (PL) – VÝPLNĚ OTVORŮ – PLASTOVÉ VSTUPNÍ DVEŘE, OKNA, FRANC. OKNA PSK PORTÁLY, BARVA EXTERIER RAL 7016 ANTRACIT, INTERIÉR BILÁ, ZASKLENÍ TROJSKLO
- (HL) – VÝPLNĚ OTVORŮ – HLINÍKOVÉ VSTUPNÍ DVEŘE A PORTÁLY, SKLENĚNÁ VÝPLŇ TROJSKLO (ČIRÉ/PISKOVANÉ, ELOX HLINÍK

POZNÁMKY:

TATO DOKUMENTACE JE VYTVOŘENA PRO ÚČEL VYDÁNÍ STAVEBNÍHO POVOLENÍ A ZÁVAZNÝCH STANOVISEK DOTČENÝCH ORGÁNU VE STAVEBNÍM ŘÍZENÍ. SOUČÁSTÍ PD PRO STAVEBNÍ POVOLEJNÍ BUDE STATICKÝ VÝPOČET A KONSTRUKČNÍ ŘEŠENÍ ZPRACOVÁNO VE STUPNI DSP. STAVEBNÍ ČÁST NEOBSAHUJE KONKRÉTNÍ TECHNICKÁ ŘEŠENÍ A DETAILS. PROJEKTANT NEZODOPOVÍDÁ ZA ŠKODY ZPŮSOBENÉ UŽITÍM PD PRO JINÝ ÚČEL NEŽ PRO JAKÝ JE VYTVOŘENA.

ARCHITEKT :	ODP. PROJEKTANT STAVBY:	PROJEKTANT PROFESE :	VYPRACOVAL :
	D. DOLEŽAL		V. BARCUC
KRAJ:	ZLÍNSKÝ	MÍSTO:	OTROKOVICE
INVESTOR :	AVIAN a.s., DR. E. BENEŠE 286, 765 02 OTROKOVICE		
stavba :			
ROZŠÍŘENÍ POLYFUNKČNÍHO DOMU AVIAN V OTROKOVICÍCH č.p.286			
oddíl : SO 101- NADSTAVBA HLAVNÍ BUDOVY - stavební část SO 201- FITCENTRUM - PŘÍSTAVBA - stavební část SO 301- BYTOVÉ JEDNOTKY AVIAN - stavební část			
obsah : POHLED JIŽNÍ			

DATUM	LISTOPAD 2021
FORMÁT	A3
STUPEŇ	DSP
ZAKÁZK. Č.	–
měřítko :	číslo výkresu :
1:100	D1-6-1