




SUTERÉN (1PP):

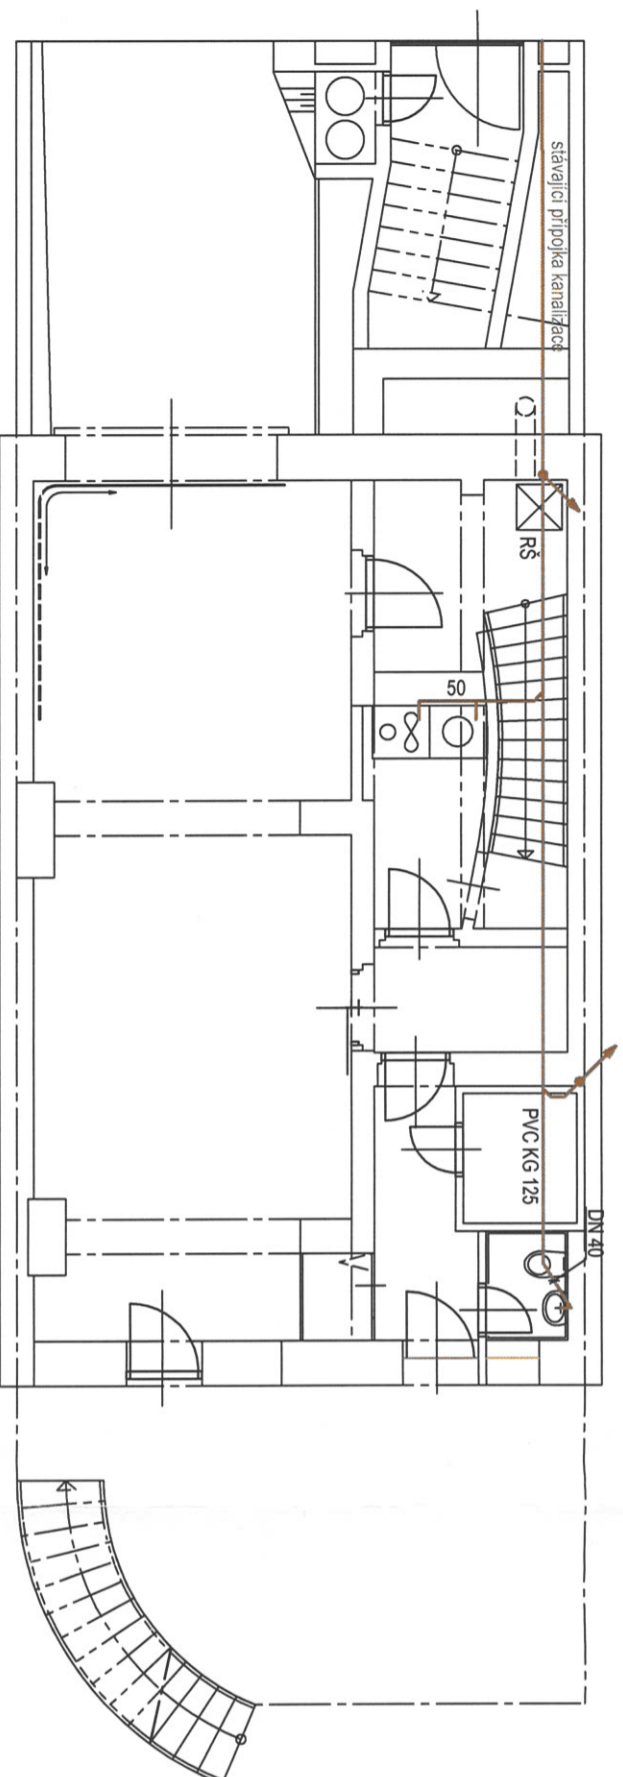


3NP:

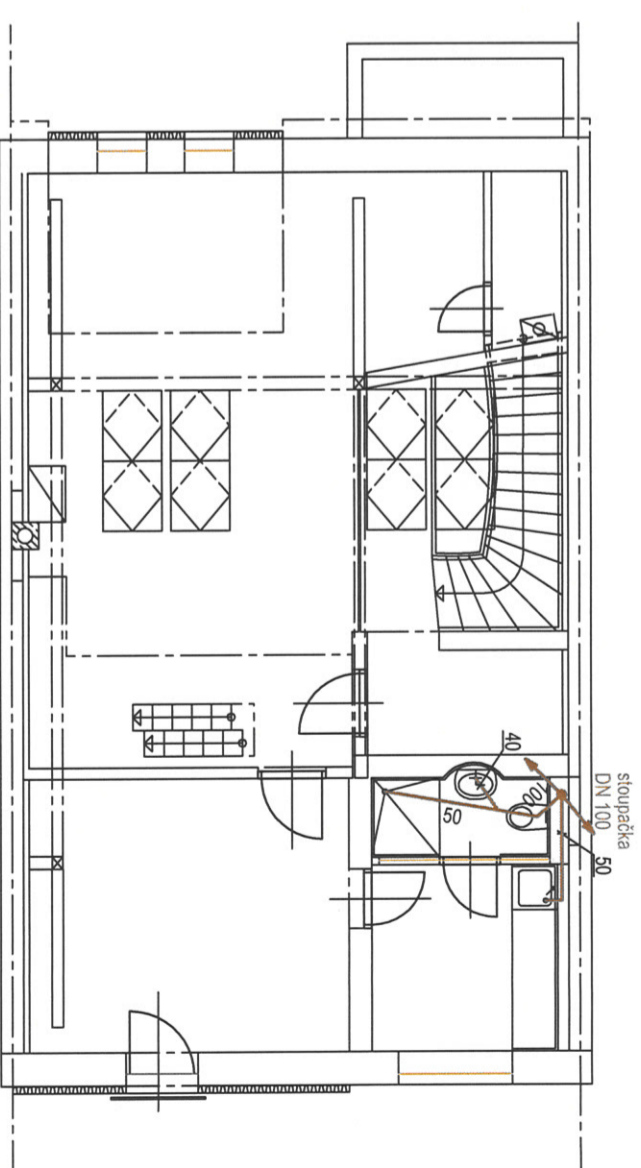


PŘÍZEMÍ (1NP):

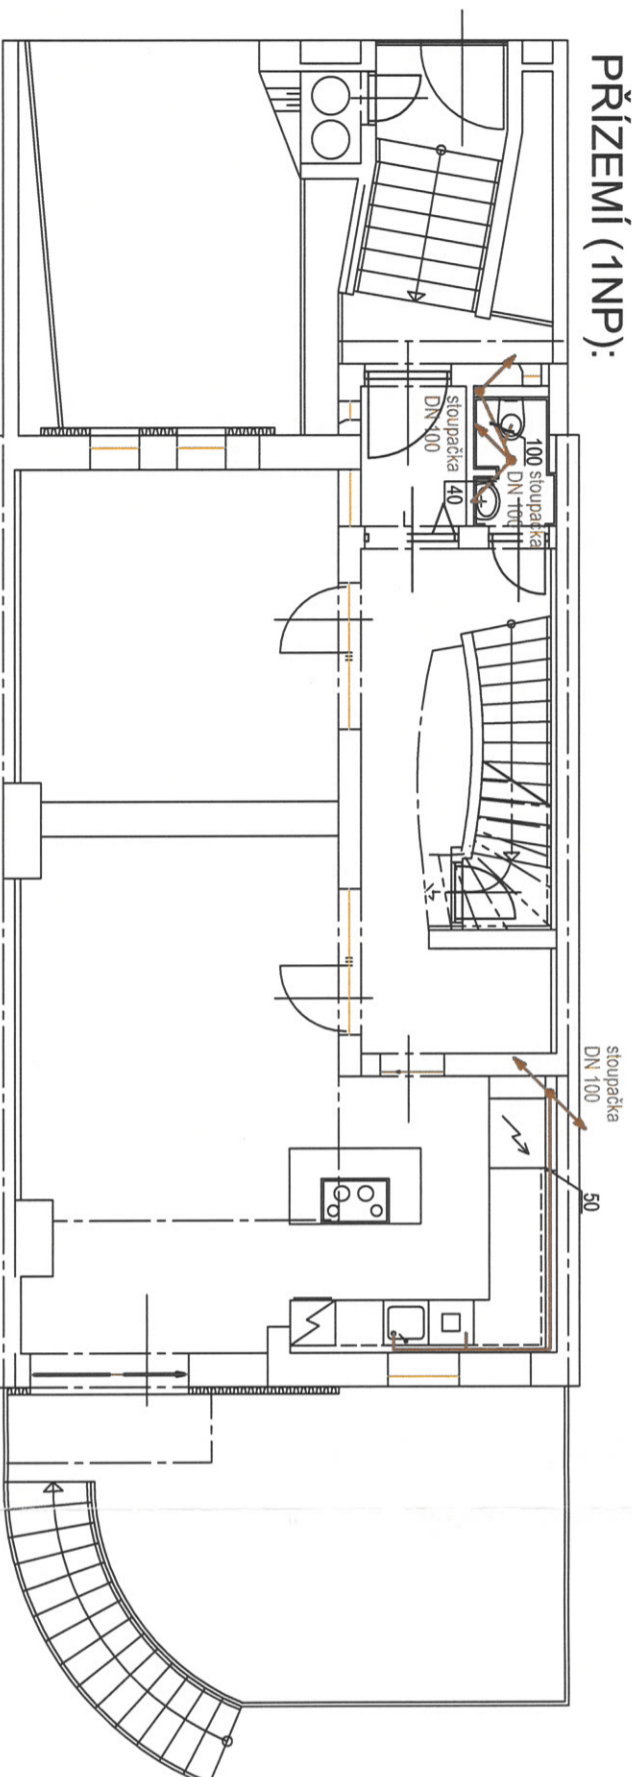

4NP:

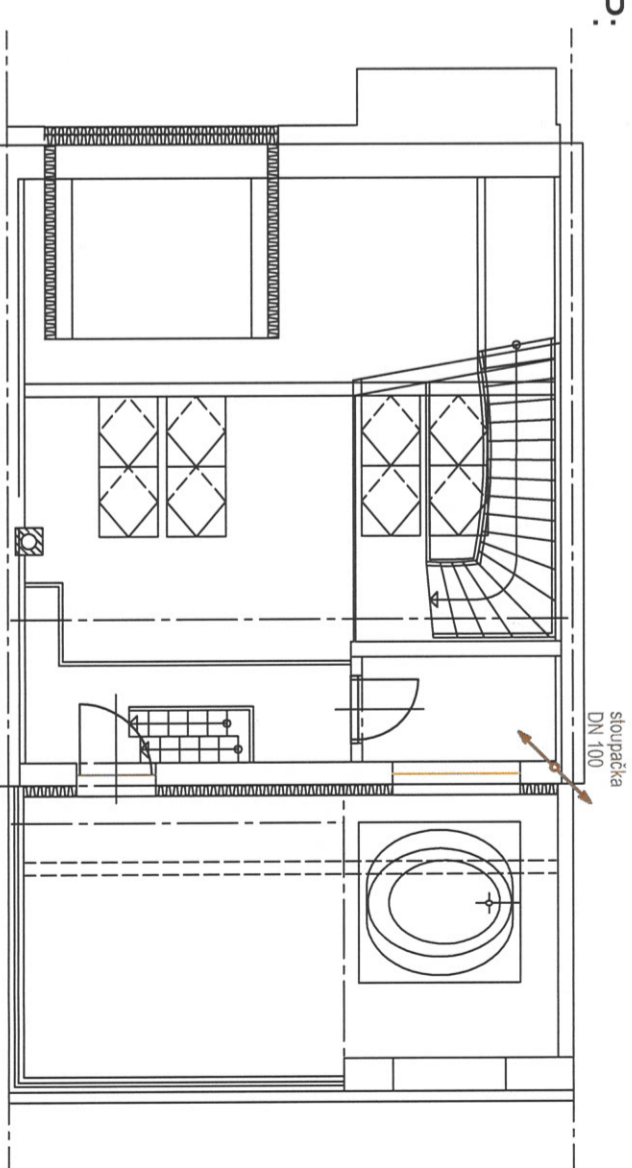

2NP:

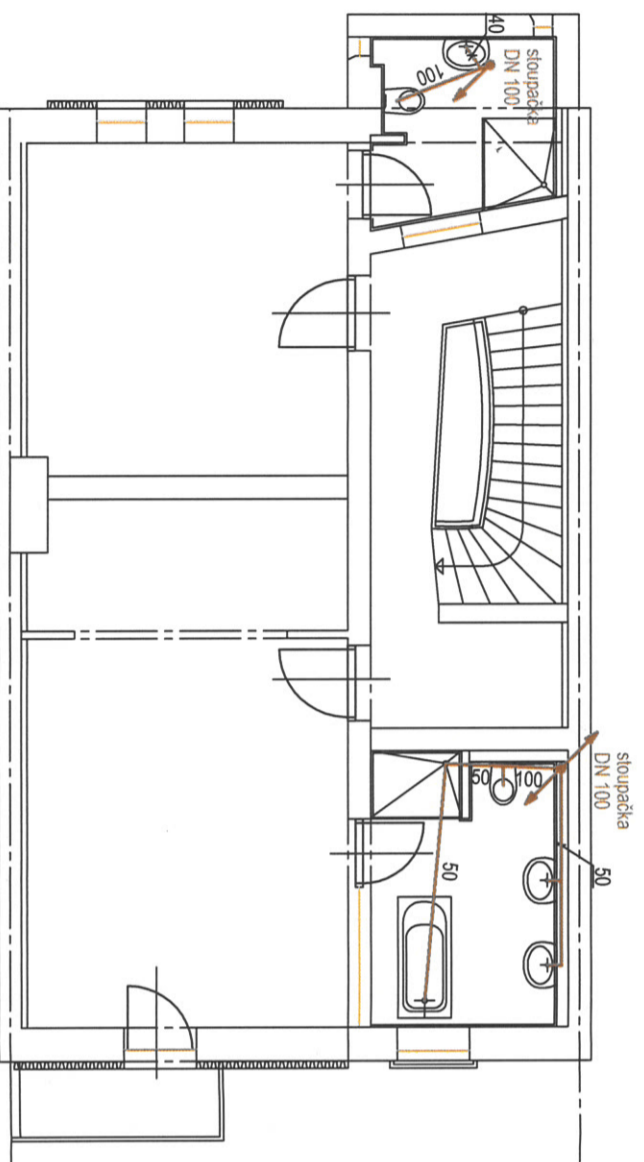

Hlavní projektant	Projektant	Vypracoval	Technická kontrola
Ing. Jan Harašta, CSc	František Štrnad	Mgr. David Škvlba	Ing. Jan Harašta, CSc
Kraj: Jihomoravský	Okres: Brno - město	Místo: Černá pole	
Investor: Ing. Jaroslav Štěpánek, Ochotzská 1248/23, 628 00 Brno			
Název akce: STAVEBNÍ ÚPRAVY RODINNÉHO DOMU			
RD ulice Helfertova 523/28, Brno - Černá pole			
p.č. 2541, k.ú. Černá pole, obec Brno			
Obsah výkresu:	Schéma vnitřní kanalizace		
Měřítko:	Výkres číslo:		
1:100	19		

Ing. Jan Harašta, CSc
 Rožnovova 73, 620 00 Brno
 IČO: 114 78 624, DIČ: CZ462024461
 tel., fax: 565 219 907, 737 605 942

Formát: 2 A4
 Datum: X. 2008

Stupeň: Projekt pro
 ohlášení stavby

Číslo zakázky:
 Archivní číslo: H-912/08