


POHLED ZÁPADNÍ

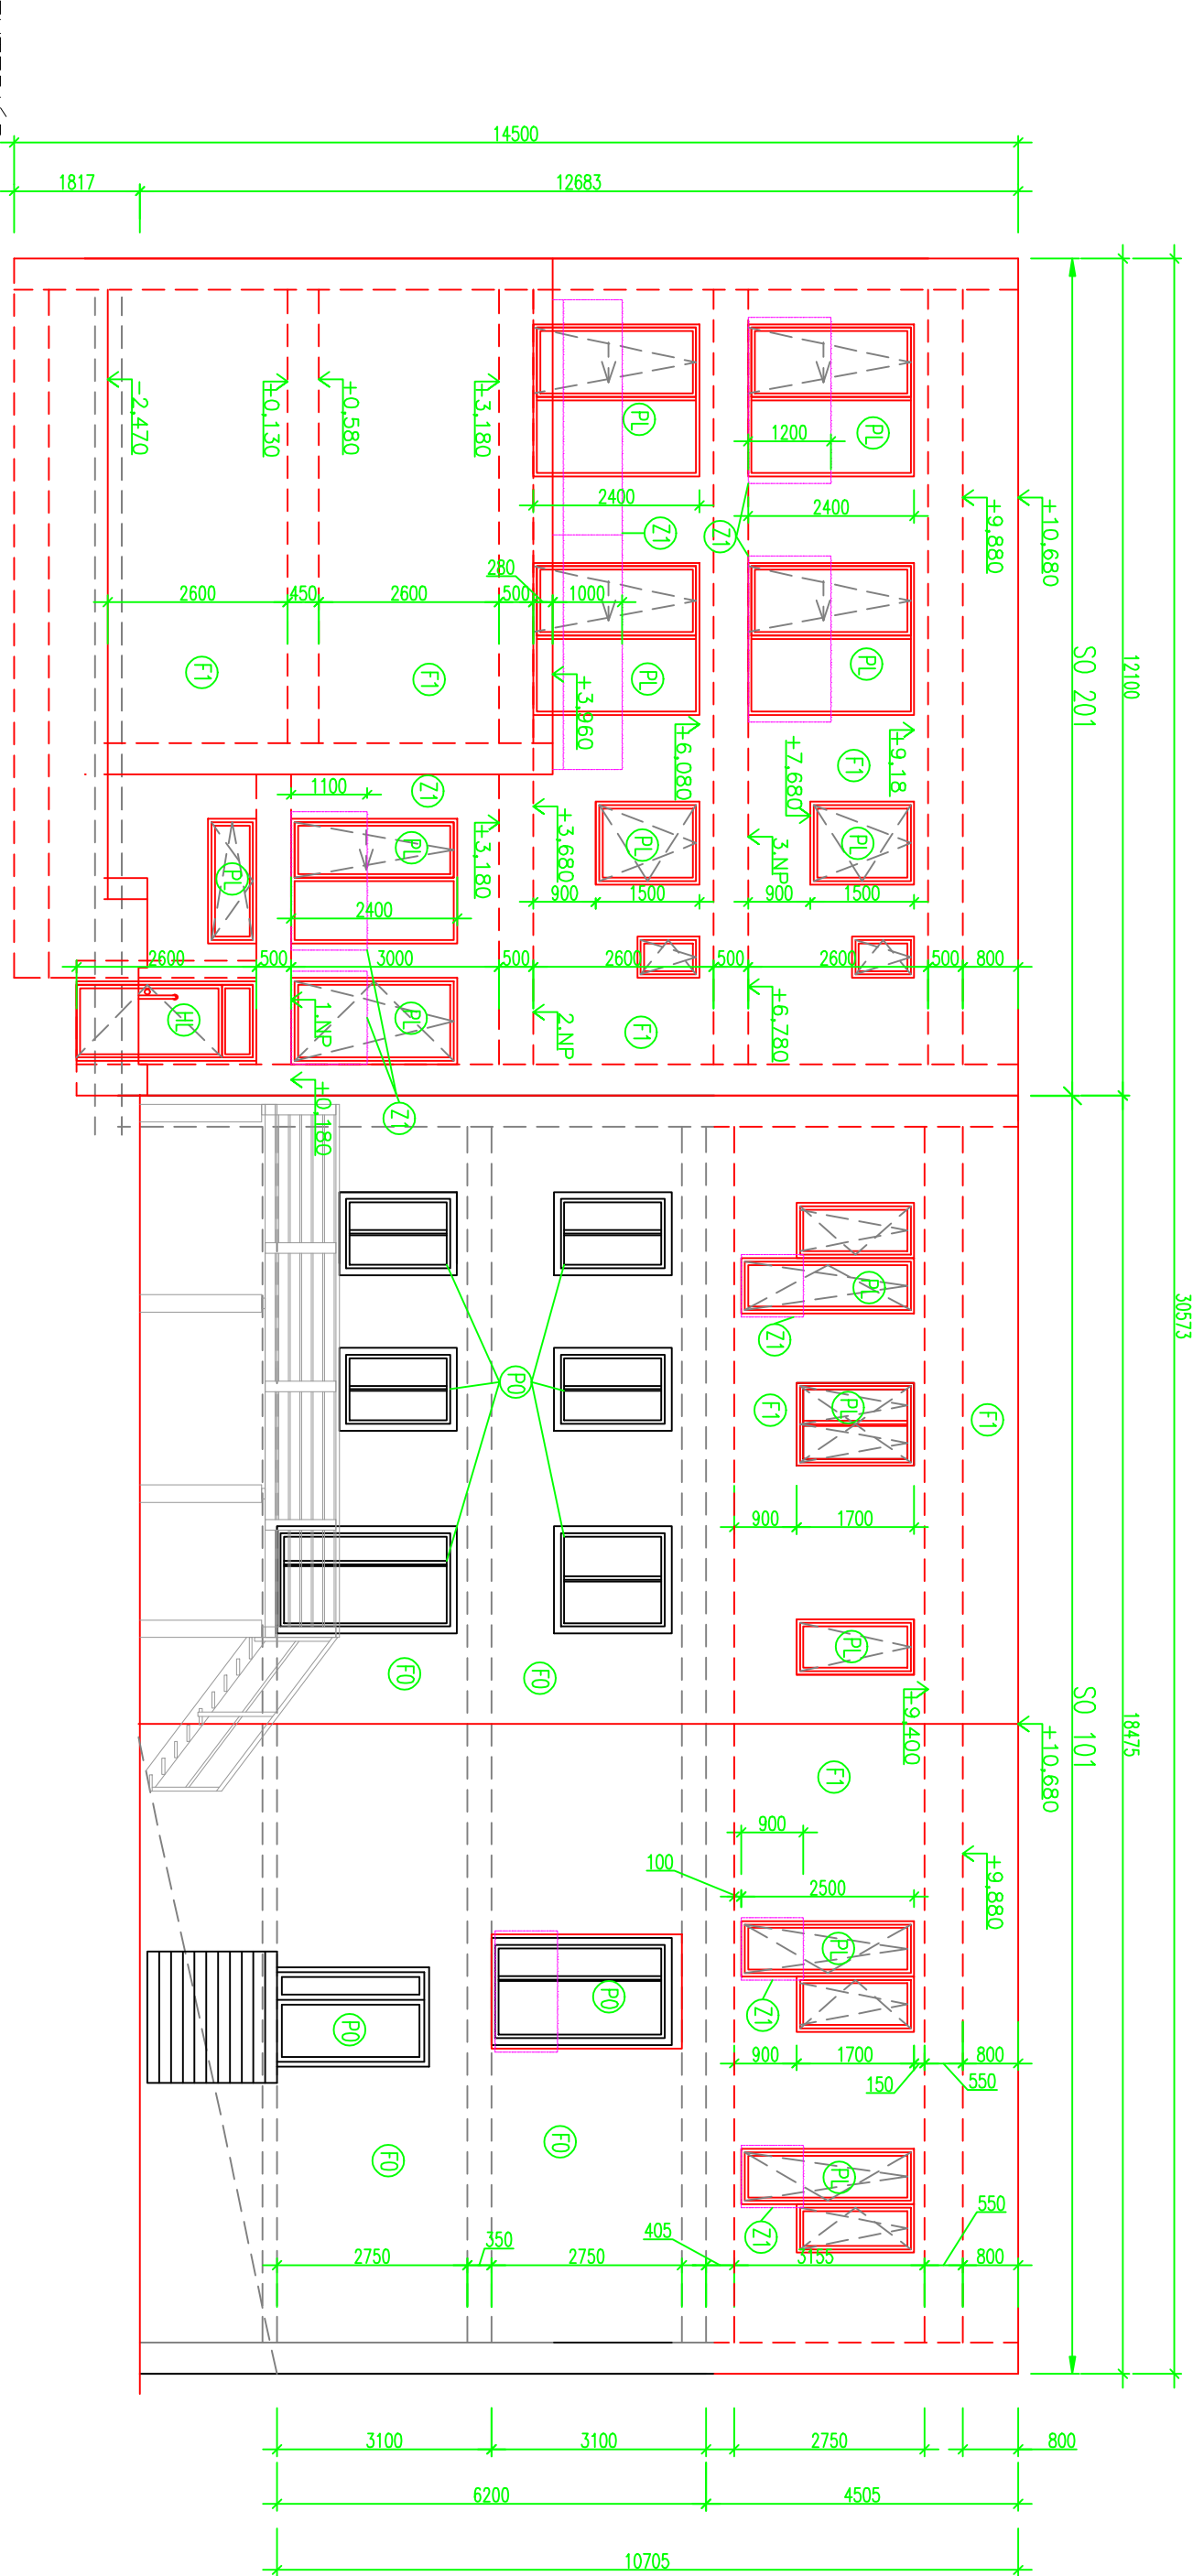

EXTERIÉR:

- F0** – STAVAJÍCÍ FASÁDNÍ SILIKONOVÁ OMÍTKA, JEMNÁ – ZRNITOST 1,5 MM, V ODSTĚNU RAL 7035 – SVĚTLÉ ŠEDÁ, SOKLOVÁ ČÁST – FASÁDNÍ MARMOLOTOVÁ OMÍTKA, ZRNITOST 1,4–2,0 MM, SVĚTLÉ ŠEDÁ.
- F1** –NOVÁ FASÁDNÍ SILIKONOVÁ OMÍTKA, JEMNÁ – ZRNITOST 1,5 MM, V ODSTĚNU RAL 7035 – SVĚTLÉ ŠEDÁ, SOKLOVÁ ČÁST – FASÁDNÍ MARMOLOTOVÁ OMÍTKA, ZRNITOST 1,4–2,0 MM, SVĚTLÉ ŠEDÁ.
- Z1** – SKLENĚNÉ ZABRADLÍ, Z BEZPEČNOSTNÍHO KALENĚNÉHO SKLA, NEREZOVÉ ÚCHYTÝ
- P0** –STAVAJÍCÍ VÝPLNĚ OTVORŮ – PLASTOVÉ VSTUPNÍ DVEŘE, OKNA, FRANC. OKNA, BARVA EXTERIER RAL 7016 ANTRACIT, INTERIÉR BILÁ, ZASKLENÍ DVOJSKLO
- PL** – VÝPLNĚ OTVORŮ – PLASTOVÉ VSTUPNÍ DVEŘE, OKNA, FRANC. OKNA PSK PORTÁLY, BARVA EXTERIER RAL 7016 ANTRACIT, INTERIÉR BILÁ, ZASKLENÍ TROJSKLO
- HL** – VÝPLNĚ OTVORŮ – HLINÍKOVÉ VSTUPNÍ DVEŘE A PORTÁLY, SKLENĚNÁ VÝPLŇ TROJSKLO (ČIRÉ/PSKOVANÉ, ELOX HLINÍK

POZNÁMKY:

TATO DOKUMENTACE JE VYTVOŘENA PRO ÚČEL VYDÁNÍ STAVEBNÍHO POVOLENÍ A ZÁVAZNÝCH STANOVISEK DOTČENÝCH ORGÁNU VE STAVEBNÍM ŘÍZENÍ. SOUČÁSTÍ PD PRO STAVEBNÍ POVOLENÍ BUDE STATICKÝ VÝPOČET A KONSTRUKČNÍ ŘEŠENÍ ZPRACOVÁNO VE STUPNI DSP. STAVEBNÍ ČÁST NEOBSAHUJE KONKRÉTNÍ TECHNICKÁ ŘEŠENÍ A DETAILY. PROJEKTANT NEZODPOVÍDÁ ZA ŠKODY ZPŮSOBENÉ UŽITÍM PD PRO JINÝ ÚČEL NEŽ PRO JAKÝ JE VYTVOŘENA.

ARCHITEKT :	ODP. PROJEKTANT STAVBY :	PROJEKTANT PROFESE :	VYPRACOVAL :
	D. DOLEŽAL		V. BARCUGH
KRAJ :	ZLINSKÝ	MÍSTO :	OTROKOVICE
INVESTOR :	AVIAN a.s., DR. E. BENEŠE 286, 765 02 OTROKOVICE		
stavba :			
ROZŠÍŘENÍ POLYFUNKČNÍHO DOMU AVIAN V OTROKOVICÍCH č.p.286			
oddíl :	SO 101- NADSTAVBA HLAVNÍ BUDOVY - stavební část SO 201- FITCENTRUM - PŘÍSTAVBA - stavební část SO 301- UBÝTOVACÍ JEDNOTKY AAVIAN - stavební část		
obsah :	POHLED ZÁPADNÍ		

DATUM	LISTOPAD 2021
FORMÁT	A3
STUPEŇ	DSP
ZAKÁZK. Č.	-
měřítko :	číslo výkresu :
1:100	D1-8-1