


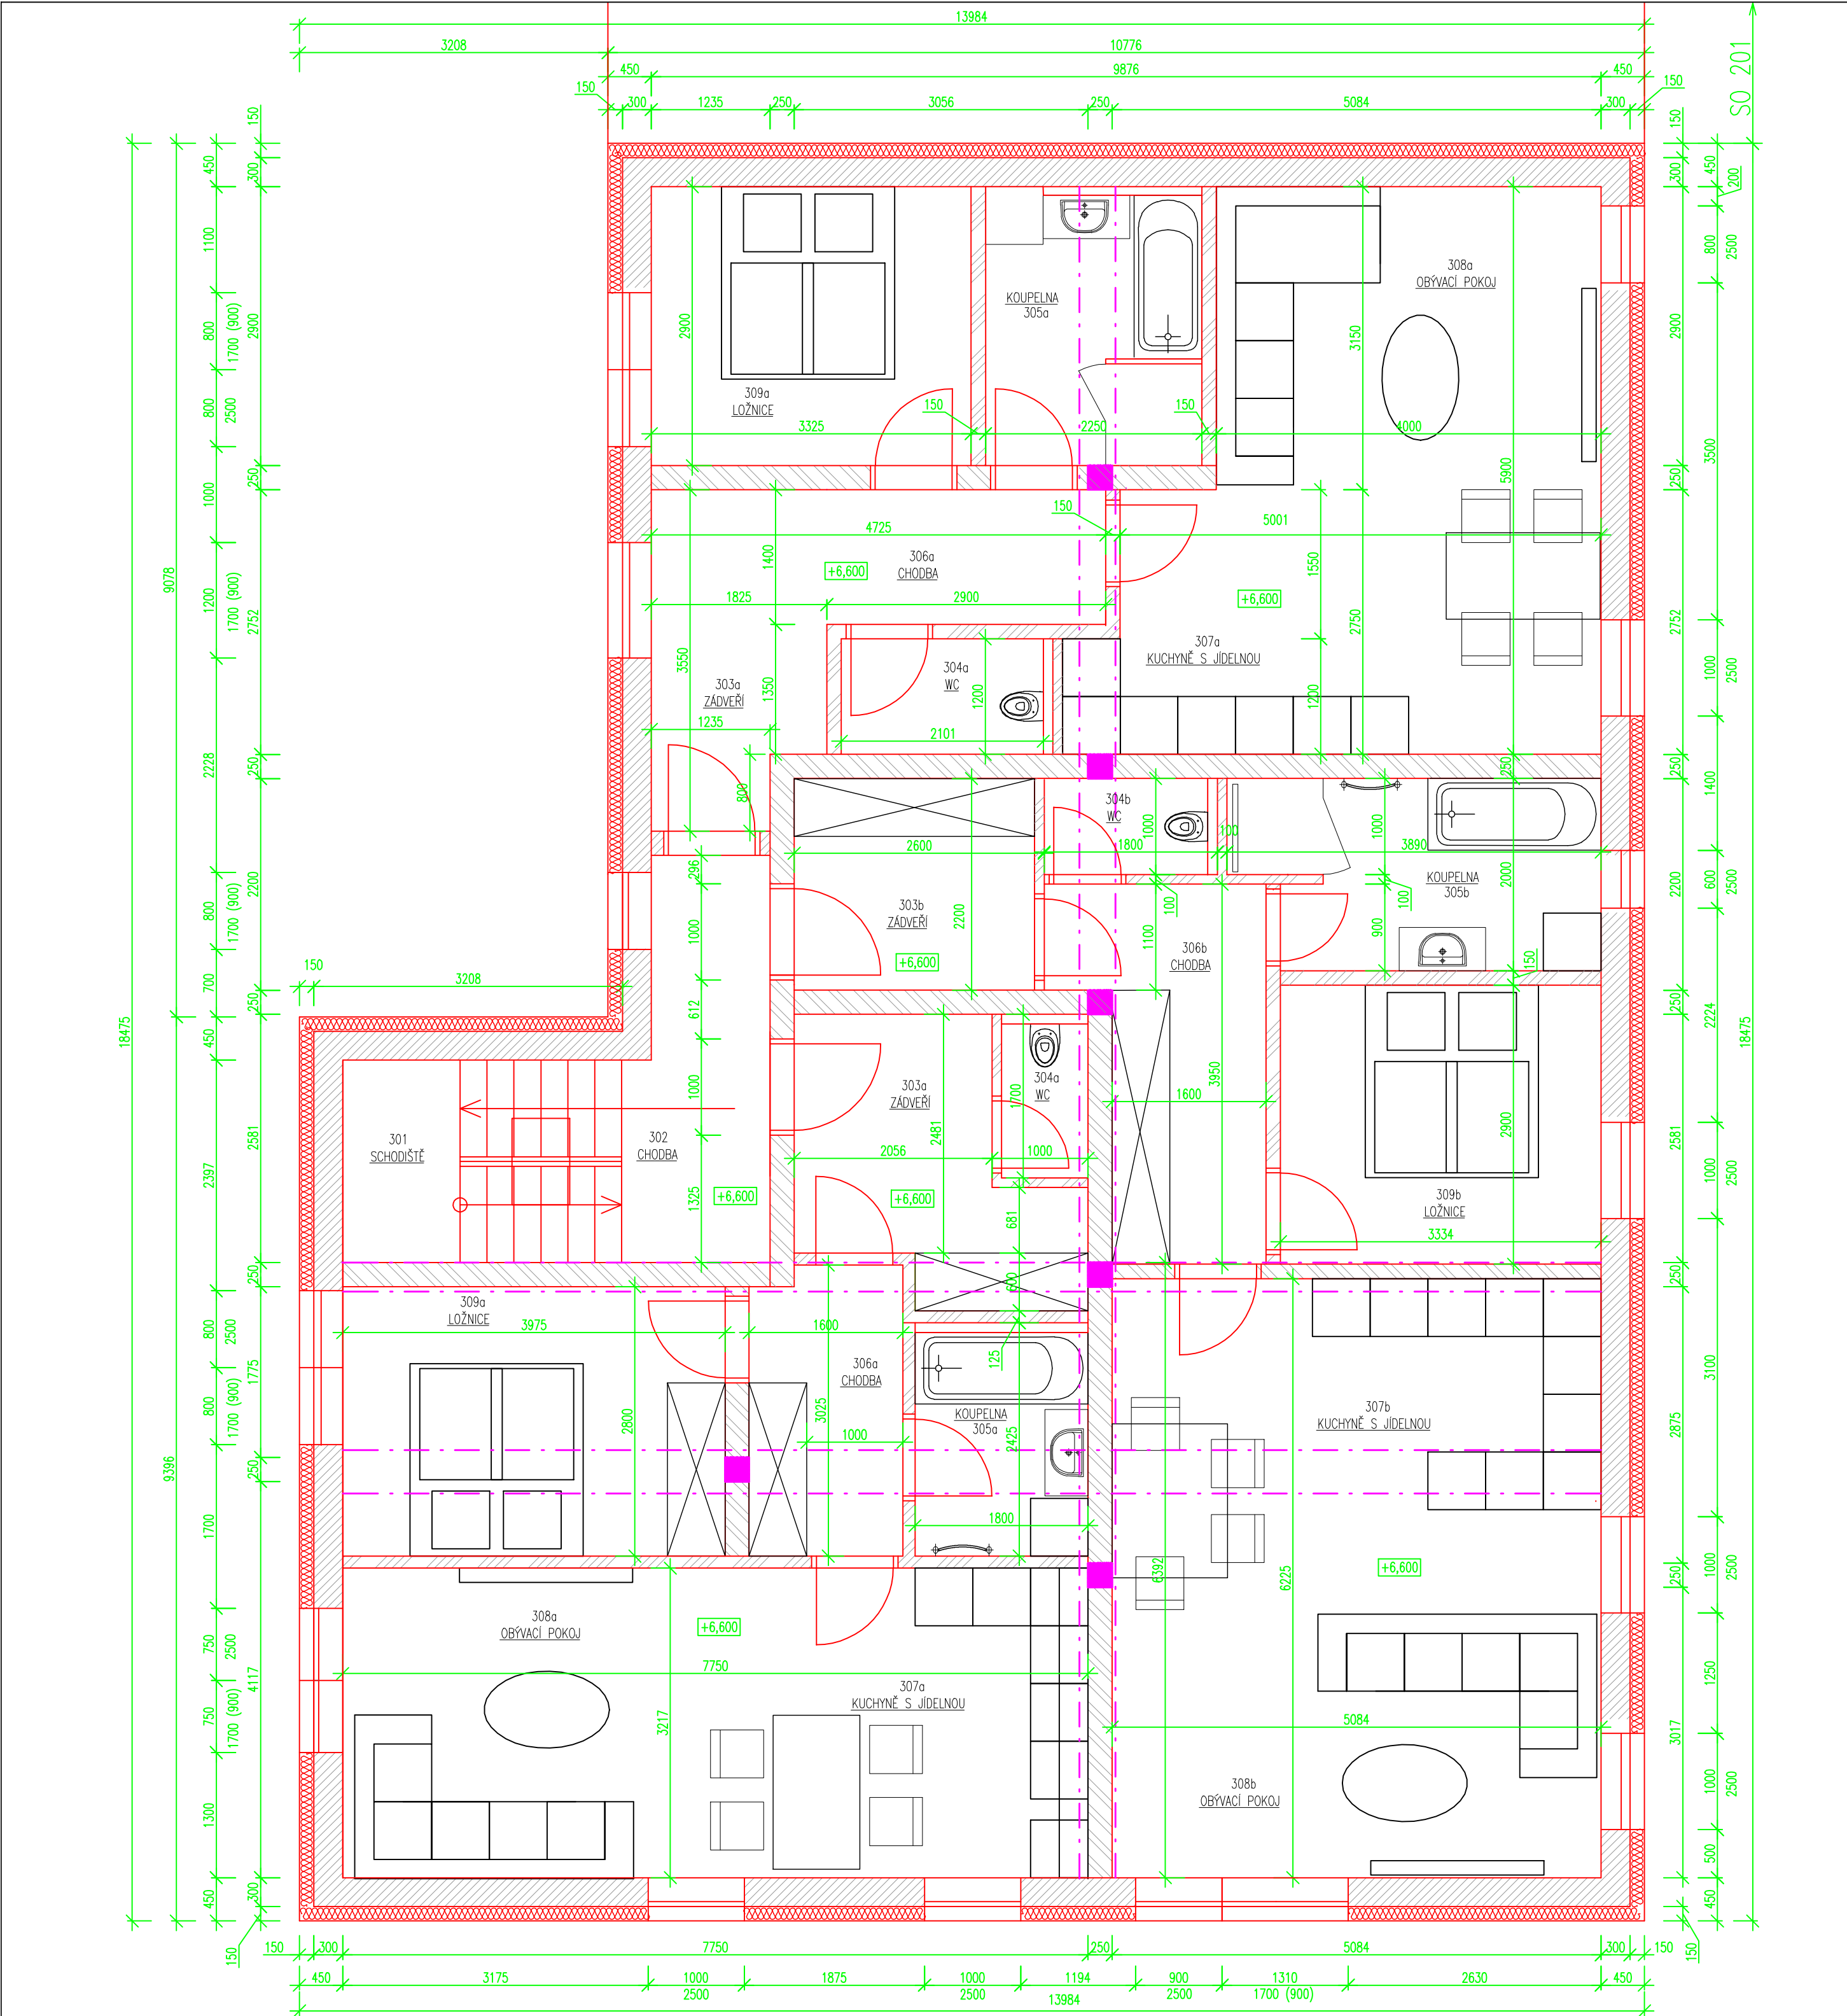

LEGENDA MÍSTNOSTÍ SO 101–3.NP


| ČÍSLO MÍSTN.                       | ÚČEL MÍSTNOSTI    | PLOCHA m² | PODLAHA          | ÚPRAVA POVRCHŮ              |
|------------------------------------|-------------------|-----------|------------------|-----------------------------|
| 301                                | SCHODIŠTĚ         | 7,63      | KERAM. DLAŽBA    | ŠTUK. VÁPENNÁ OMÍTKA        |
| 302                                | CHODBA            | 5,22      | KERAM. DLAŽBA    | ŠTUK. VÁPENNÁ OMÍTKA        |
| BYTOVÁ JEDNOTKA A–CELKEM 53,83m 2  |                   |           |                  |                             |
| 303a                               | ZÁDVEŘÍ           | 6,86      | VYNILOVÁ PODLAHA | ŠTUK. VÁPENNÁ OMÍTKA        |
| 304a                               | WC                | 1,70      | KERAM. DLAŽBA    | KER.OBKŁAD,ŠTUK.VÁP. OMÍTKA |
| 305a                               | KOUPELNA          | 4,36      | KERAM. DLAŽBA    | KER.OBKŁAD,ŠTUK.VÁP. OMÍTKA |
| 306a                               | CHODBA            | 4,83      | VYNILOVÁ PODLAHA | ŠTUK. VÁPENNÁ OMÍTKA        |
| 307a                               | KUCHYNĚ A JÍDELNA | 13,13     | VYNILOVÁ PODLAHA | ŠTUK. VÁPENNÁ OMÍTKA        |
| 308a                               | OBÝVACÍ POKOJ     | 11,82     | VYNILOVÁ PODLAHA | ŠTUK. VÁPENNÁ OMÍTKA        |
| 309a                               | LOŽNICE           | 11,13     | VYNILOVÁ PODLAHA | ŠTUK. VÁPENNÁ OMÍTKA        |
| BYTOVÁ JEDNOTKA B–CELKEM 63,18 m 2 |                   |           |                  |                             |
| 303b                               | ZÁDVEŘÍ           | 5,72      | VYNILOVÁ PODLAHA | ŠTUK. VÁPENNÁ OMÍTKA        |
| 304b                               | WC                | 1,70      | KERAM. DLAŽBA    | KER.OBKŁAD,ŠTUK.VÁP. OMÍTKA |
| 305b                               | KOUPELNA          | 7,22      | KERAM. DLAŽBA    | KER.OBKŁAD,ŠTUK.VÁP. OMÍTKA |
| 306b                               | CHODBA            | 7,17      | VYNILOVÁ PODLAHA | ŠTUK. VÁPENNÁ OMÍTKA        |
| 307b                               | KUCHYNĚ A JÍDELNA | 17,73     | VYNILOVÁ PODLAHA | ŠTUK. VÁPENNÁ OMÍTKA        |
| 308b                               | OBÝVACÍ POKOJ     | 13,97     | VYNILOVÁ PODLAHA | ŠTUK. VÁPENNÁ OMÍTKA        |
| 309b                               | LOŽNICE           | 9,67      | VYNILOVÁ PODLAHA | ŠTUK. VÁPENNÁ OMÍTKA        |
| BYTOVÁ JEDNOTKA C–CELKEM 55,82 m 2 |                   |           |                  |                             |
| 303c                               | ZÁDVEŘÍ           | 3,45      | VYNILOVÁ PODLAHA | ŠTUK. VÁPENNÁ OMÍTKA        |
| 304c                               | WC                | 2,52      | KERAM. DLAŽBA    | KER.OBKŁAD,ŠTUK.VÁP. OMÍTKA |
| 305c                               | KOUPELNA          | 6,53      | KERAM. DLAŽBA    | KER.OBKŁAD,ŠTUK.VÁP. OMÍTKA |
| 306c                               | CHODBA            | 6,62      | VYNILOVÁ PODLAHA | ŠTUK. VÁPENNÁ OMÍTKA        |
| 307c                               | KUCHYNĚ A JÍDELNA | 14,46     | VYNILOVÁ PODLAHA | ŠTUK. VÁPENNÁ OMÍTKA        |
| 308c                               | OBÝVACÍ POKOJ     | 12,6      | VYNILOVÁ PODLAHA | ŠTUK. VÁPENNÁ OMÍTKA        |
| 309c                               | LOŽNICE           | 9,64      | VYNILOVÁ PODLAHA | ŠTUK. VÁPENNÁ OMÍTKA        |

LEGENDA MATERIÁLŮ

- OBVODOVÉ NOSNÉ ZDIVO PORFIX  
TL. 300 MM
- VNITŘNÍ NOSNÉ ZDIVO PORFIX  
TL. 250 MM NEBO 300 MM
- PŘÍČKY Z TVÁRNIC PORFIX  
TL. 150MM, 125 MM, 100 MM
- OCELOVÉ SLOUPY A NOSNÍKY
- TEPELNÁ IZOLACE

TABULKA VÝMĚR

|                              |           |
|------------------------------|-----------|
| PODL. PLOCHA JEDNOTKY A      | 53,83 m²  |
| PODL. PLOCHA JEDNOTKY B      | 63,18 m²  |
| PODL. PLOCHA JEDNOTKY C      | 55,82 m²  |
| PODLAHOVÁ PLOCHA 3.NP CELKEM | 185,68 m² |
| ZASTAVĚNÁ PLOCHA SO 101–3.NP | 229,22 m² |

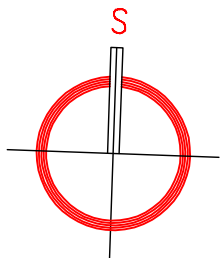

POZNÁMKY:

TATO DOKUMENTACE JE VYTVOŘENA PRO ÚČEL VYDÁNÍ STAVEBNÍHO POVOLENÍ A ZÁVAZNÝCH STANOVISEK DOTČENÝCH ORGÁNU VE STAVEBNÍM ŘÍZENÍ. SOUČÁSTÍ PD PRO STAVEBNÍ POVOLEJNÍ BUDE STATICKÝ VÝPOČET A KONSTRUKČNÍ ŘEŠENÍ ZPRACOVÁNO VE STUPNI DSP. STAVEBNÍ ČÁST NEOBSAHUJE KONKRÉTNÍ TECHNICKÁ ŘEŠENÍ A DETAILS. PROJEKTANT NEZODOPOVÍDÁ ZA ŠKODY ZPŮSOBENÉ UŽITÍM PD PRO JINÝ ÚČEL NEŽ PRO JAKÝ JE VYTVOŘENA.

|   |                         |                      |              |                          |                                    |
|---|-------------------------|----------------------|--------------|--------------------------|------------------------------------|
| ARCHITEKT :                                                                                             | ODP. PROJEKTANT STAVBY: | PROJEKTANT PROFESE : | VYPRACOVAL : |                          |                                    |
|   | D. DOLEŽAL              |                      | V. BARCUCH   |                          |                                    |
|   |                         |                      |              |                          |                                    |
| KRAJ: ZLÍNSKÝ                                                                                           |                         | MÍSTO: OTROKOVICE    |              |                          |                                    |
| INVESTOR : AVIAN a.s., DR. E. BENEŠE 286, 765 02 OTROKOVICE                                             |                         |                      |              |                          |                                    |
| stavba : <b>AVIAN POLYFUNKČNÍ DŮM<br/>DOSTAVBA A REKONSTRUKCE<br/>DR. E. BENEŠE č.p.286, OTROKOVICE</b> |                         |                      |              | DATUM                    | ÚNOR 2022                          |
|   |                         |                      |              | FORMÁT                   | A2                                 |
|   |                         |                      |              | STUPEŇ                   | DSP                                |
|   |                         |                      |              | REVIZE                   |                                    |
|   |                         |                      |              |                          |                                    |
| oddíl : <b>SO 101- PŘESTAVBA PŮDY HLAVNÍ BUDOVY - stavební část</b>                                     |                         |                      |              | měřítko :<br><b>1:50</b> | číslo výkresu :<br><b>D1-101-3</b> |
| obsah : <b>PŮDORYS 3.NP - NOVÝ STAV</b>                                                                 |                         |                      |              |                          |                                    |