


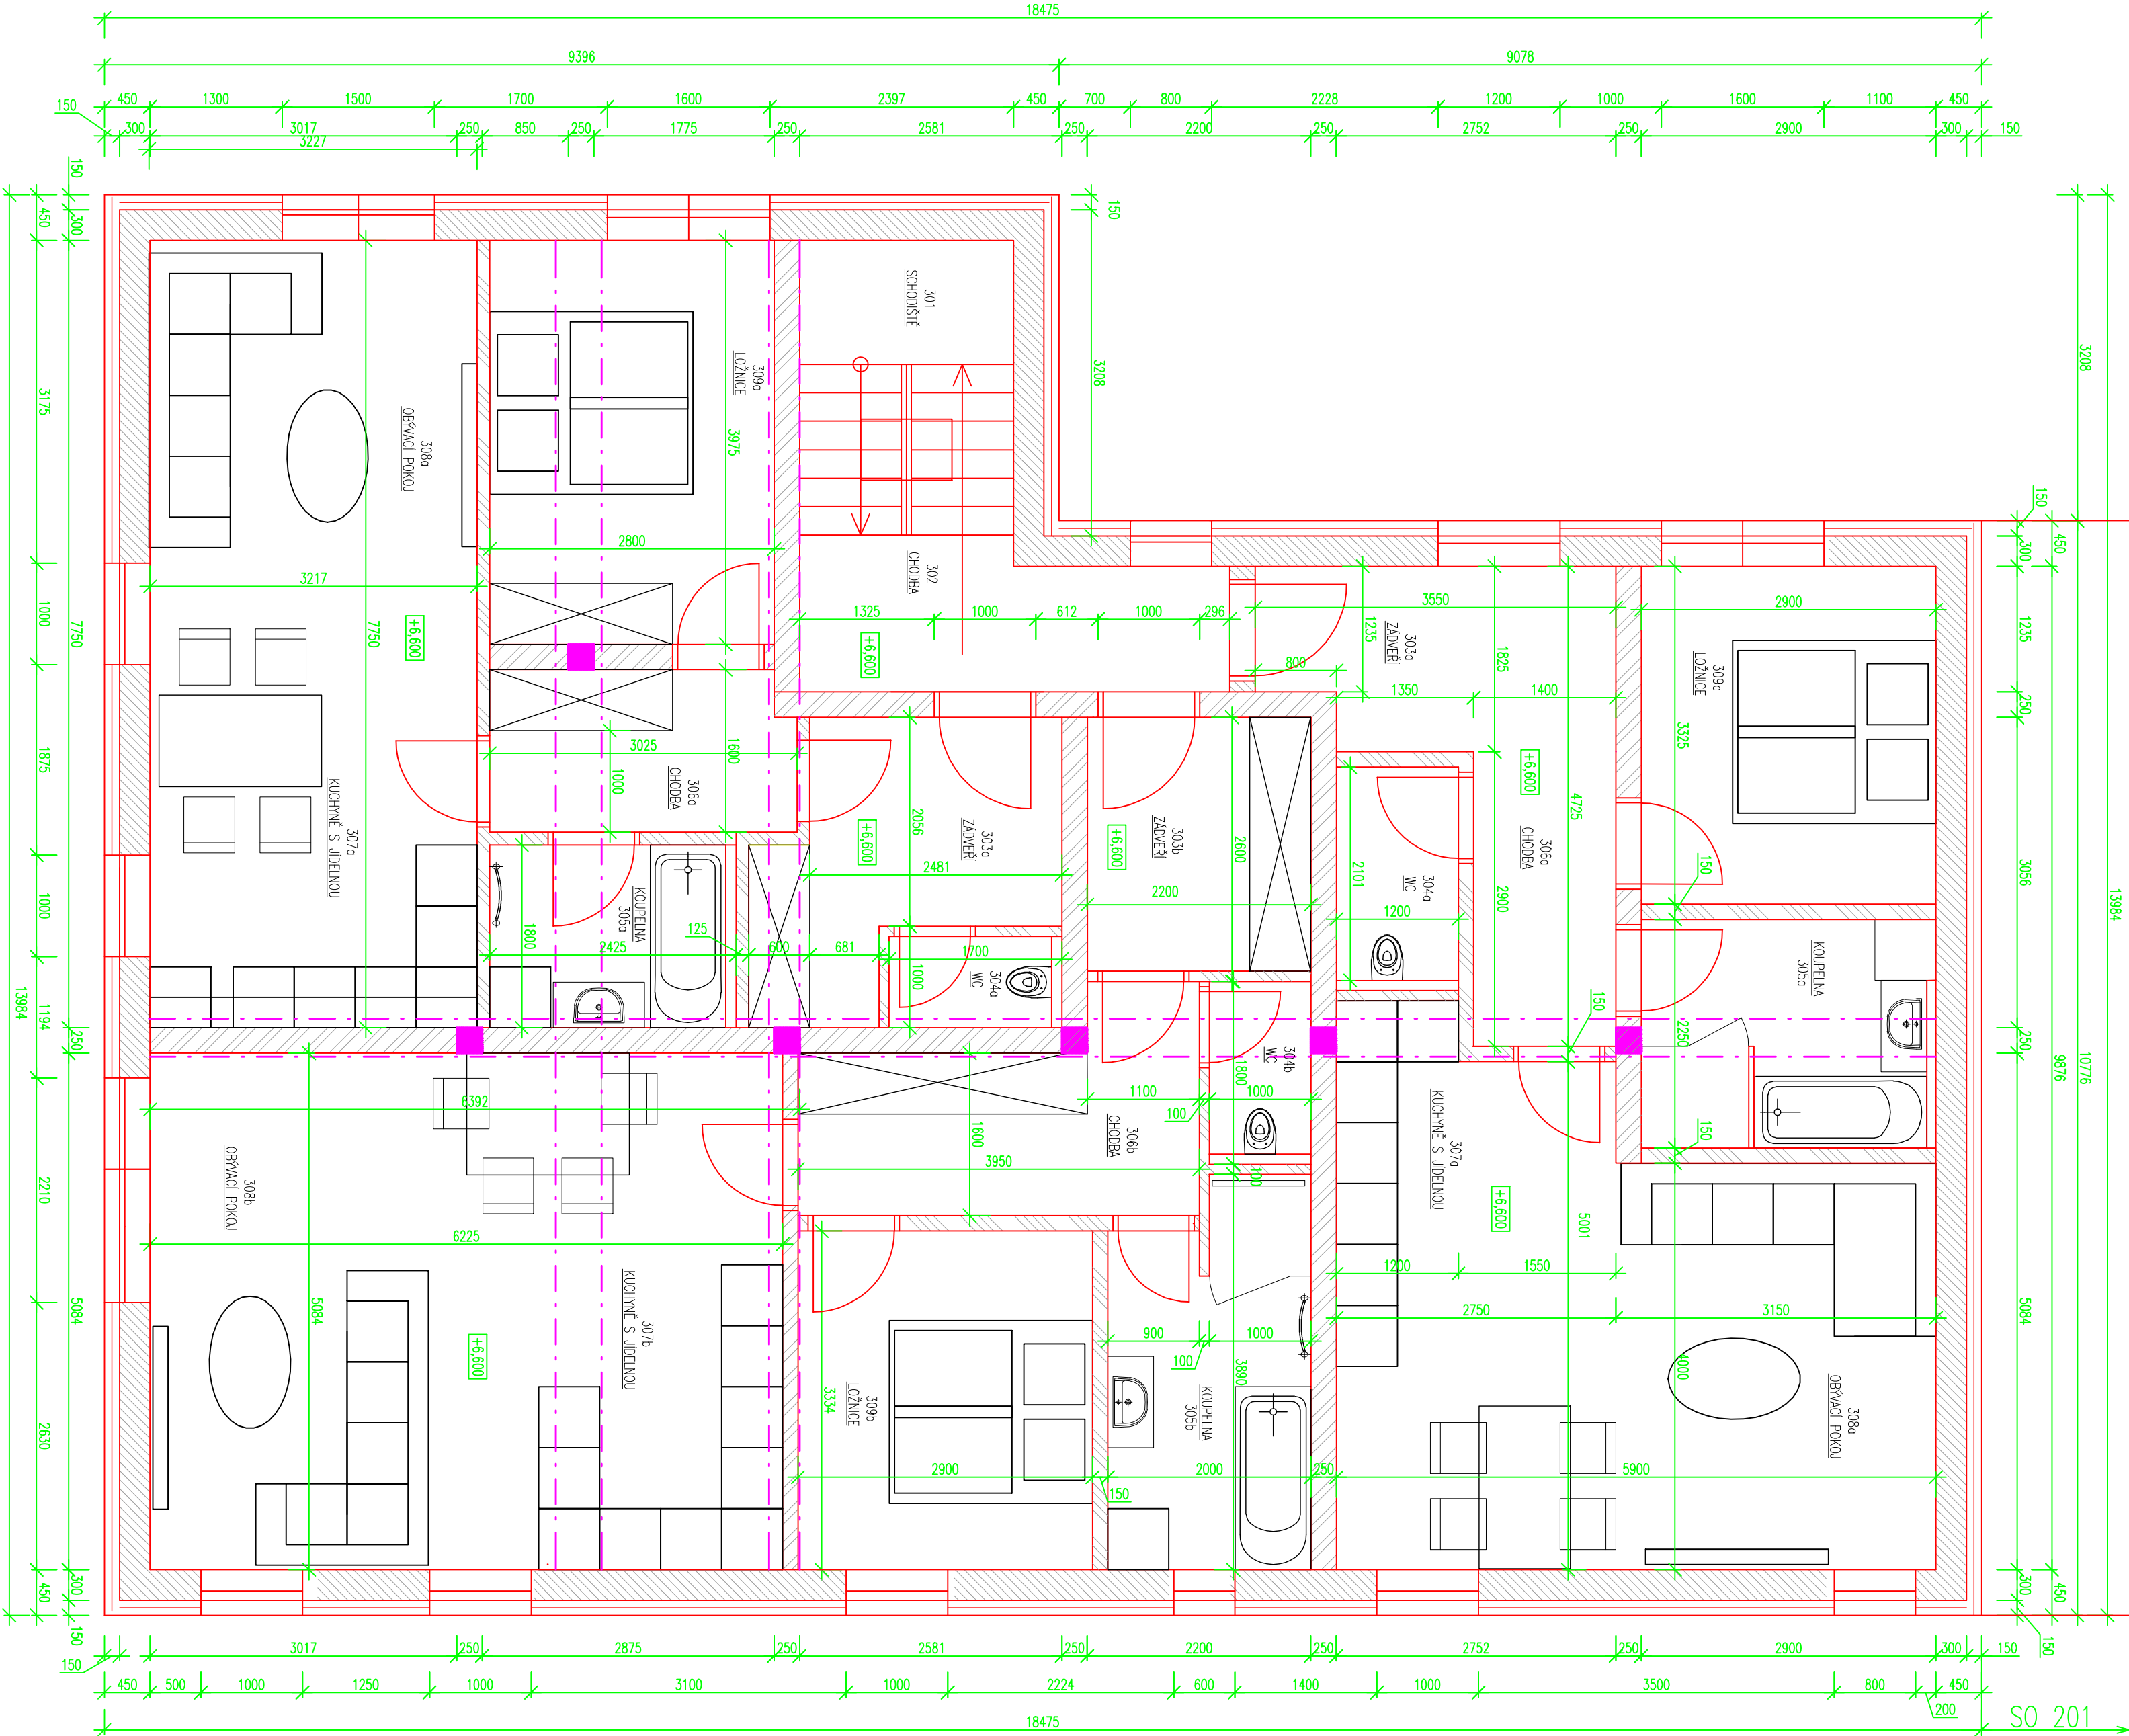

LEGENDA MISTNOSTÍ SO 101–3.NP


ČÍSLO MÍSTN.	ÚČEL MÍSTNOSTI	PLOCHA m²	PODLAHA	ÚPRAVA POVRCHŮ
301	SCHODIŠTĚ	7,63	KERAM. DLAŽBA	STUK. VĚRNÁ OMLTA
302	CHODBA	5,22	KERAM. DLAŽBA	STUK. VĚRNÁ OMLTA
BÝTOVÁ JEDNOTKA A–CELKEM 53,83m 2				
303a	ZADVĚŘÍ	6,86	VINYLIDÁ PODLAHA	STUK. VĚRNÁ OMLTA
304a	WC	1,70	KERAM. DLAŽBA	KER.OBRÁD.ŠTUK.VĚF. OMLTA
305a	KOUPELNA	4,36	KERAM. DLAŽBA	KER.OBRÁD.ŠTUK.VĚF. OMLTA
306a	CHODBA	4,83	VINYLIDÁ PODLAHA	STUK. VĚRNÁ OMLTA
307a	KUCHYNĚ A JIDELNA	13,13	VINYLIDÁ PODLAHA	STUK. VĚRNÁ OMLTA
308a	OBÝVACÍ POKOJ	11,82	VINYLIDÁ PODLAHA	STUK. VĚRNÁ OMLTA
309a	LOŽNICE	11,13	VINYLIDÁ PODLAHA	STUK. VĚRNÁ OMLTA
BÝTOVÁ JEDNOTKA B–CELKEM 63,18 m 2				
303b	ZADVĚŘÍ	5,72	VINYLIDÁ PODLAHA	STUK. VĚRNÁ OMLTA
304b	WC	1,70	KERAM. DLAŽBA	KER.OBRÁD.ŠTUK.VĚF. OMLTA
305b	KOUPELNA	7,22	KERAM. DLAŽBA	KER.OBRÁD.ŠTUK.VĚF. OMLTA
306b	CHODBA	7,17	VINYLIDÁ PODLAHA	STUK. VĚRNÁ OMLTA
307b	KUCHYNĚ A JIDELNA	17,73	VINYLIDÁ PODLAHA	STUK. VĚRNÁ OMLTA
308b	OBÝVACÍ POKOJ	13,97	VINYLIDÁ PODLAHA	STUK. VĚRNÁ OMLTA
309b	LOŽNICE	9,67	VINYLIDÁ PODLAHA	STUK. VĚRNÁ OMLTA
BÝTOVÁ JEDNOTKA C–CELKEM 55,82 m 2				
303c	ZADVĚŘÍ	3,45	VINYLIDÁ PODLAHA	STUK. VĚRNÁ OMLTA
304c	WC	2,52	KERAM. DLAŽBA	KER.OBRÁD.ŠTUK.VĚF. OMLTA
305c	KOUPELNA	6,53	KERAM. DLAŽBA	KER.OBRÁD.ŠTUK.VĚF. OMLTA
306c	CHODBA	6,62	VINYLIDÁ PODLAHA	STUK. VĚRNÁ OMLTA
307c	KUCHYNĚ A JIDELNA	14,46	VINYLIDÁ PODLAHA	STUK. VĚRNÁ OMLTA
308c	OBÝVACÍ POKOJ	12,6	VINYLIDÁ PODLAHA	STUK. VĚRNÁ OMLTA
309c	LOŽNICE	9,64	VINYLIDÁ PODLAHA	STUK. VĚRNÁ OMLTA

LEGENDA MATERIÁLŮ

- OBVODOVÉ NOSNÉ ZDIVO PORFEX TL. 300 MM
- VNITŘNÍ NOSNÉ ZDIVO PORFEX TL. 250 MM NEBO 300 MM
- PŘÍČKY Z TVARNIC PORFEX TL. 150MM, 125 MM, 100 MM
- OCELOVÉ STOLPY A NOSNÍKY
- TEPELNÁ ZOLACE

TABULKA VÝMĚR

PODL. PLOCHA JEDNOTKY A	53,83 m²
PODL. PLOCHA JEDNOTKY B	63,18 m²
PODL. PLOCHA JEDNOTKY C	55,82 m²
PODLAHOVÁ PLOCHA 3.NP CELKEM	185,68 m²
ZASÍLAJENÁ PLOCHA SO 101–3.NP	229,22 m²

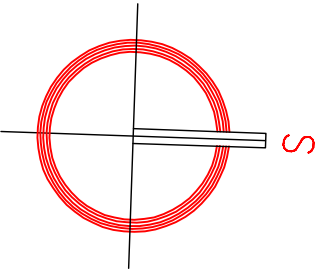

ARCHITEKT :		ODP. PROJEKTANT STAVBY :		PROJEKTANT PROJESE :		VYPRACOVAL :	
		D. DOLEŽAL				V. BARBOUŠ	
KRAJ :		Zlínský		MÍSTO :		OTROKOVICE	
INVESTOR :		AVIAN a.s., DR. E. BENEŠ 286, 765 02 OTROKOVICE					
stavba :		AVIAN POLYFUNKČNÍ DŮM DOSTAVBA A REKONSTRUKCE DR. E. BENEŠE č.p.286, OTROKOVICE					
oddíl :		SO 101- PŘESTAVBA PŮDY HLAVNÍ BUDOVY - stavební část					
obsah :		PŮDORYS 3.NP - NOVÝ STAV					