POHLED ZÁPADNÍ 1:100

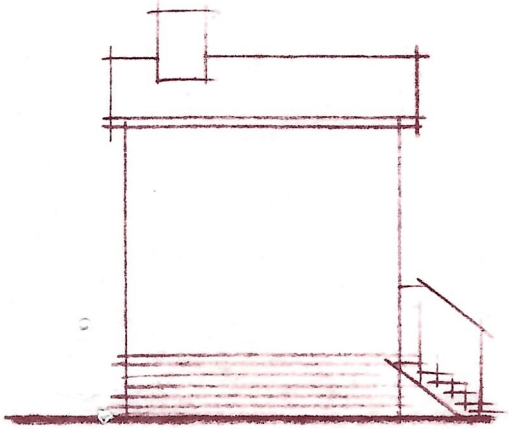

POHLED VÝCHODNÍ 1:100

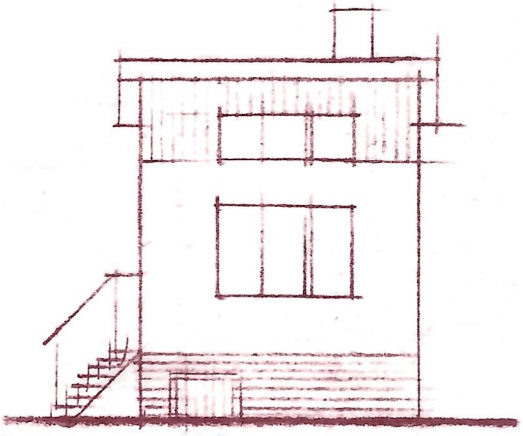

Potvrzeno za podmínek rozhodnutí
...: Výst. 2259/88
v Brně dne 14. 12. 88
Vedoucí odboru:
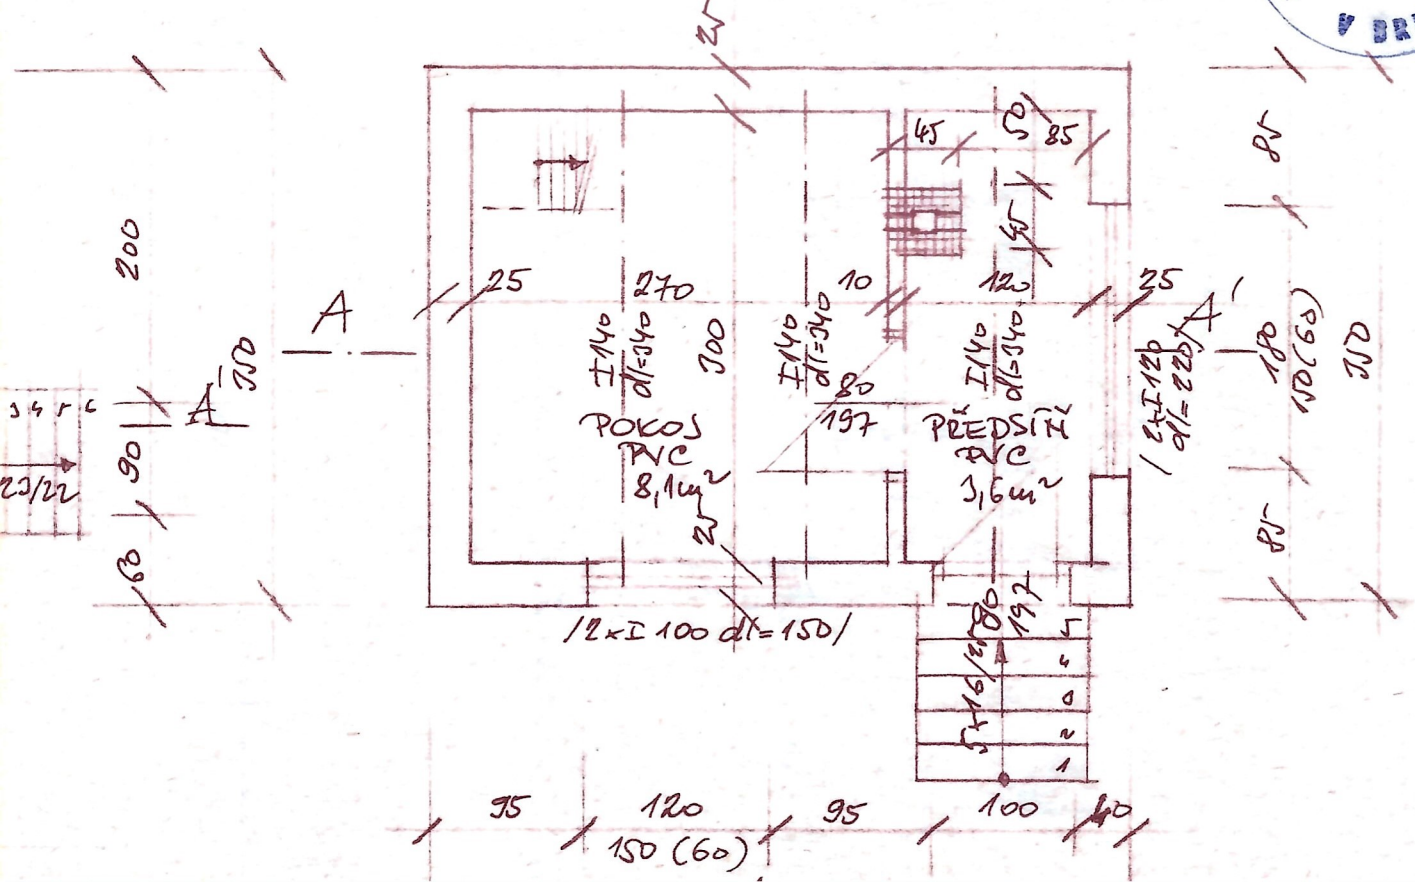
PŘÍZEMÍ 1:50